

# MAPA NIERUCHOMOŚCI

miasto KRAKÓW jedn.ewid. PODGÓRZE Obręb 31  
**GROTA ROWECKIEGO-PAWILON**

Arkusz mapy 1221 B-3  
 Arkusz mapy 1221 D-1


**Skala 1:500**

układ X,Y - KUL  
 układ Z - Amsterdam



SPÓŁDZIELNIA MIESZKANIOWA  
 "RUCZAJ - ZABORZE"

15

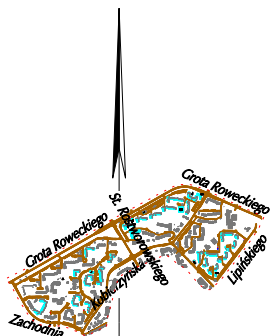


## WYKAZ DZIAŁEK

Lp.	Właściciel	Nr działki	Użytek	Powierz. (ha)	Nr KW	Opis
1.	Gmina Kraków właściciel użytkownik: Spółdzielnia Mieszkaniowa "Ruczaj-Zaborze" w Krakowie	314	B	0.2062	KR1P/00261789/6	pawilon handlowy przy ul. Grota Roweckiego <b>mienie SM</b>
2.	Gmina Kraków właściciel użytkownik: Spółdzielnia Mieszkaniowa "Ruczaj-Zaborze" w Krakowie	311/14	B	0.0034	KR1P/00261789/6	trafo przy ul. Grota Roweckiego <b>mienie SM</b>

## Legenda:

- Studzienka telefoniczna
- Studzienka kanalizacyjna
- Zasuwa wodna
- Zasuwa gazowa
- Krata ściełkowa
- Hydrant
- Latarnia
- Maszt wysokiego napięcia
- Słup telefoniczny
- Słup niskiego napięcia
- Słup średniego napięcia
- Słup wysokiego napięcia
- Słup trakcyjny
- Drzewo liściaste
- Drzewo iglaste
- Studnia
- Kapliczka
- Żywoplot
- Brama wjazdowa
- Trawnik
- Zakrzewienie
- Boisko sportowe
- Płacz zabaw
- Znak drogowy
- Sygnalizacja świetlna
- Skarpa
- Ściana oporowa
- Chodnik
- Jeźdnia asfaltowa
- Nr działki S M "Ruczaj-Zaborze"
- Granica działki

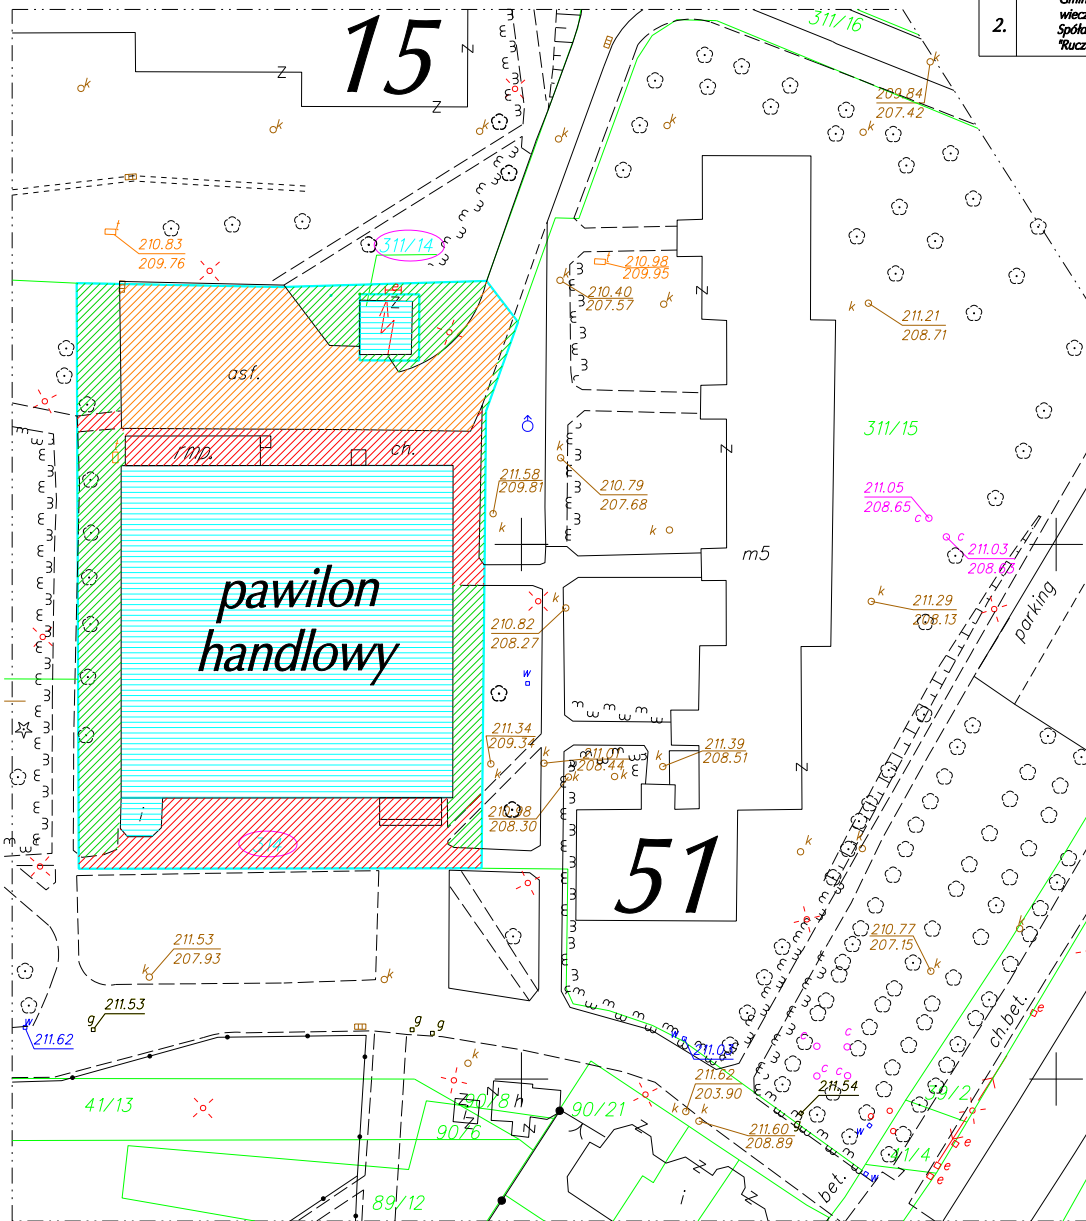

## WYKAZ POWIERZCHNI WG UŻYTKOWANIA

Lp.	Nr działki	Powierz. (ha)	Powierz. zabud.	Powierz. zieleni	Powierz. parkingi	Powierz. drogi	Powierz. chodniki
1.	314	0.2062	0.0978	0.0355	—	0.0375	0.0354
2.	311/14	0.0034	0.0024	0.0010	—	—	—

Mapę wykonało:

**INTER-PLAN**  
 BIURO GEODEZYJNE  
 31-619 Kraków, ul. Ona Białego 29  
 tel. 641-01-29

Listopad 2010