

# MAPA NIERUCHOMOŚCI

miasto KRAKÓW    jedn.ewid. PODGÓRZE    Obręb 34  
**KOBIERZYŃSKA**


Arkusz mapy 1221 C-3, C-4  
 Arkusz mapy 1271 A-1

Skala 1:500    układ X,Y - KUL  
 układ Z - Amsterdam



SPÓŁDZIELNIA MIESZKANIOWA  
 " RUCZAJ - ZABORZE "

20

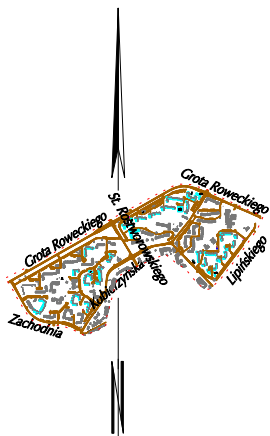


## WYKAZ DZIAŁEK

Lp.	Właściciel	Nr działki	Użytek	Powierz. (ha)	Nr KW	Opis
1.	Gmina Kraków wieczysty użytkownik: Spółdzielnia Mieszkaniowa "Ruczaj-Zaborze" w Krakowie	222/5	B	0.2383	KR1P/00228689/2	zieleni i chodniki mienie SM

## Legenda:

- Studzienka telefoniczna
- Studzienka kanalizacyjna
- Zasawa wodna
- Zasawa gazowa
- Kratka ściekowa
- Hydrant
- Latarnia
- Maszyna wysokiego napięcia
- Słup telefoniczny
- Słup niskiego napięcia
- Słup średniego napięcia
- Słup wysokiego napięcia
- Słup trakcyjny
- Drzewo liściaste
- Drzewo iglaste
- Studnia
- Kapliczka
- Żywopłot
- Brama wjazdowa
- Trawnik
- Zakrzewienie
- Boisko sportowe
- Plac zabaw
- Znak drogowy
- Sygnalizacja świetlna
- Skarpa
- Ściana oporowa
- Chodnik
- Jezdnia asfaltowa
- Nr działki S M "Ruczaj-Zaborze"
- Granica działki

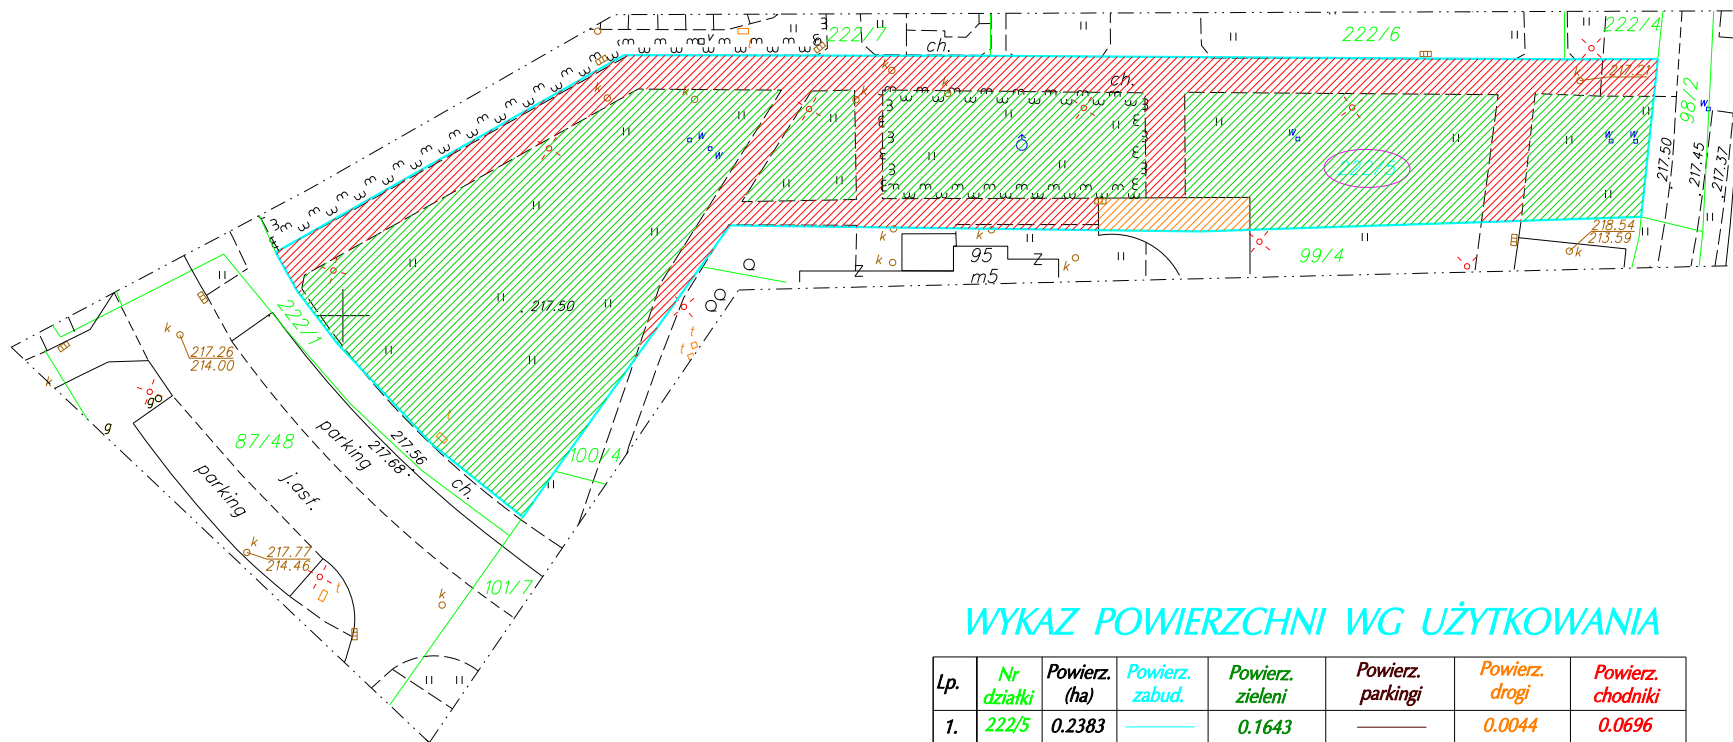

## WYKAZ POWIERZCHNI WG UŻYTKOWANIA

Lp.	Nr działki	Powierz. (ha)	Powierz. zabud.	Powierz. zieleni	Powierz. parkingi	Powierz. drogi	Powierz. chodniki
1.	222/5	0.2383		0.1643		0.0044	0.0696

Mapę wykonało:

**INTER - PLAN**  
 BIURO GEODEZYJNE  
 31-619 Kraków, ul. Crata Białego 29  
 tel. 641-01-29

Listopad 2010