

# MAPA NIERUCHOMOŚCI

miasto KRAKÓW

jedn.ewid. PODGÓRZE

Obwód 31

## LIPIŃSKIEGO 8, 10

Arkusz mapy 1221 D-1

Skala 1:500

układ X,Y - KUL  
układ Z - Amsterdam




# SPÓŁDZIELNIA MIESZKANIOWA "RUCZAJ - ZABORZE"

# 22


### WYKAZ DZIAŁEK

| Lp. | Właściciel  | Nr działki | Użytek | Powierz. (ha) | Nr KW           | Opis                          |
|-----|---|------------|--------|---------------|-----------------|-------------------------------|
| 1.  | Spółdzielnia Mieszkaniowa "Ruczaj-Zaborze" w Krakowie | 310/16     | B      | 0.3944        | KR1P/00367864/9 | budynek ul. Lipińskiego 8, 10 |

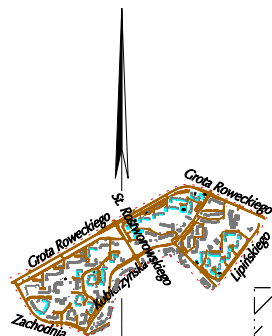

### Legenda:

- Studzienka telefoniczna
- Studzienka kanalizacyjna
- Zasuwa wodna
- Zasuwa gazowa
- Klatka ściekowa
- Hydrant
- Łatarnia
- Maszt wysokiego napięcia
- Słup telefoniczny
- Słup niskiego napięcia
- Słup średniego napięcia
- Słup wysokiego napięcia
- Słup trakcyjny
- Drzewo liściaste
- Drzewo iglaste
- Studnia
- Kąpielnica
- Żywopłot
- Brama wyjazdowa
- Trawnik
- Zakrzewienie
- Boisko sportowe
- Plac zabaw
- Znak drogowy
- Sygnalizacja świetlna
- Skarpa
- Ściana oporowa
- Chodnik
- Jeźdźnia asfaltowa
- 96/1  
Granica działki

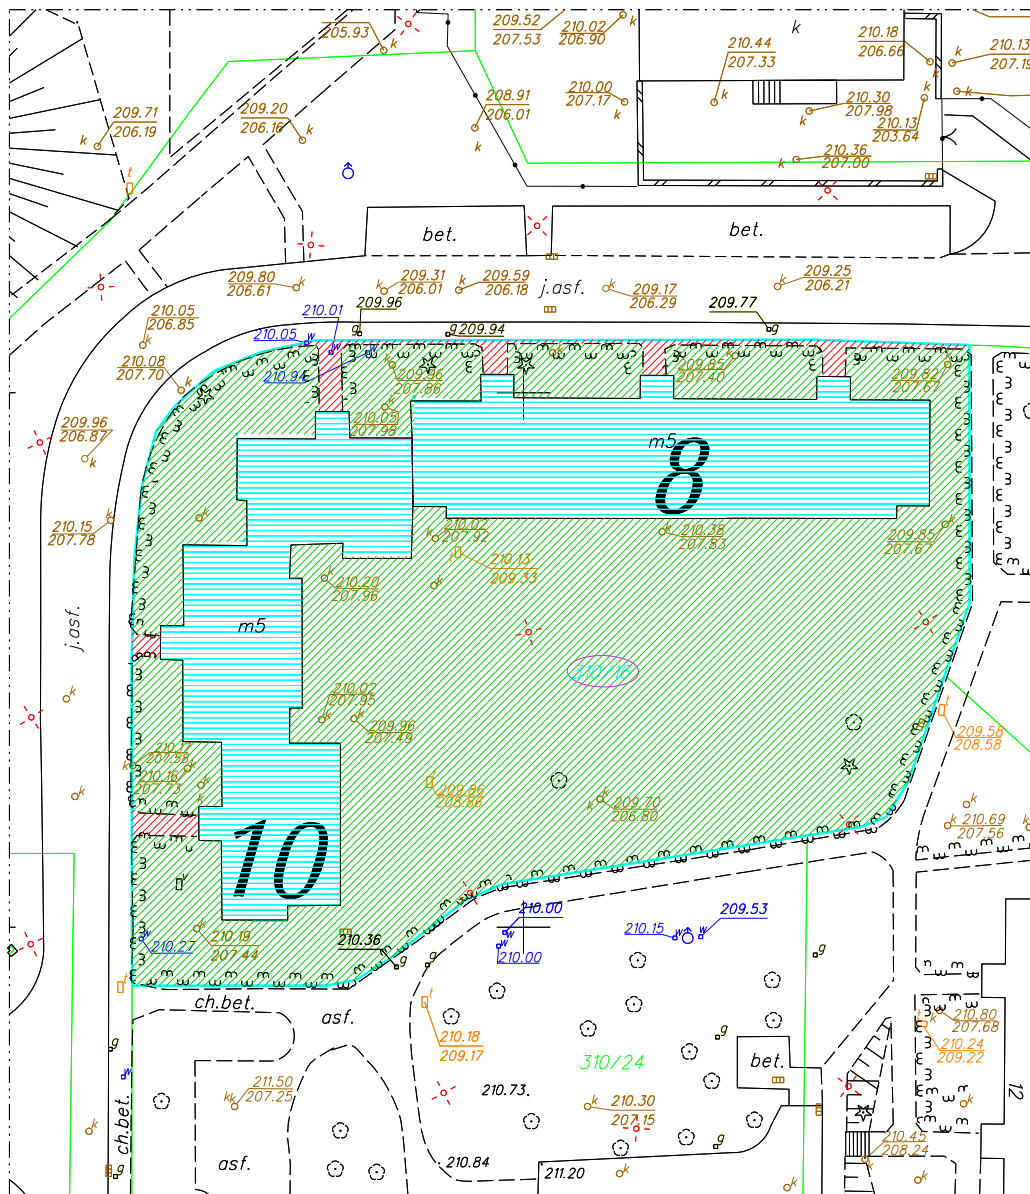

### WYKAZ POWIERZCHNI WG UŻYTKOWANIA

| Lp. | Nr działki | Powierz. (ha) | Powierz. zabud. | Powierz. zieleni | Powierz. parkingi | Powierz. drogi | Powierz. chodniki |
|-----|------------|---------------|-----------------|------------------|-------------------|----------------|-------------------|
| 1.  | 310/16     | 0.3944        | 0.1118          | 0.2745           | —                 | —              | 0.0081            |

Mapę wykonało:

**INTER - PLAN**  
BIURO GEODEZYJNE  
31-619 Kraków, ul. Cieszańskiego 29  
tel. 641-01-29

Listopad 2010