


KOBIERZYŃSKA

Obręb 34




Arkusz mapy 1271 A-1

układ X, Y - KUL
układ Z - Amsterdam

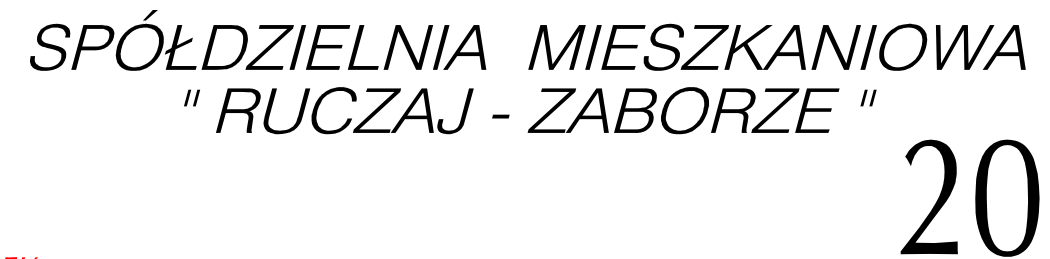

<i>Lp.</i>	<i>Właściciel</i>	<i>Nr działki</i>	<i>Użytek</i>	<i>Powierz. (ha)</i>	<i>Nr KW</i>	<i>Opis</i>
1.	Gmina Kraków wieczysty użytkownik: Spółdzielnia Mieszkaniowa "Ruczaj- Zaborze" w Krakowie	222/5	B	0.2383	KR1P/00228689/2	zielen i chodniki mienie SM

	Studzienka telefoniczna
	Studzienka kanalizacyjna
	Zasuwa wodna
	Zasuwa gazowa
	Kratka ściekowa
	Hydrant
	Latarnia
	Maszt wysokiego napięcia
	Słup telefoniczny
	Słup niskiego napięcia
	Słup średniego napięcia
	Słup wysokiego napięcia
	Słup trakcyjny
	Drzewo liściaste
	Drzewo iglaste
	Studnia
	Kapliczka
	Żywopłot
	Brama wjazdowa
	Trawnik
	Zakrzewienie
	Boisko sportowe
	Plac zabaw
	Znak drogowy
	Sygnalizacja świetlna
	Skarpa
	Ściana oporowa
	Chodnik
	Jezdnia asfaltowa
	Nr działki S M "Ruczaj- Zaborz"
	Granica działki

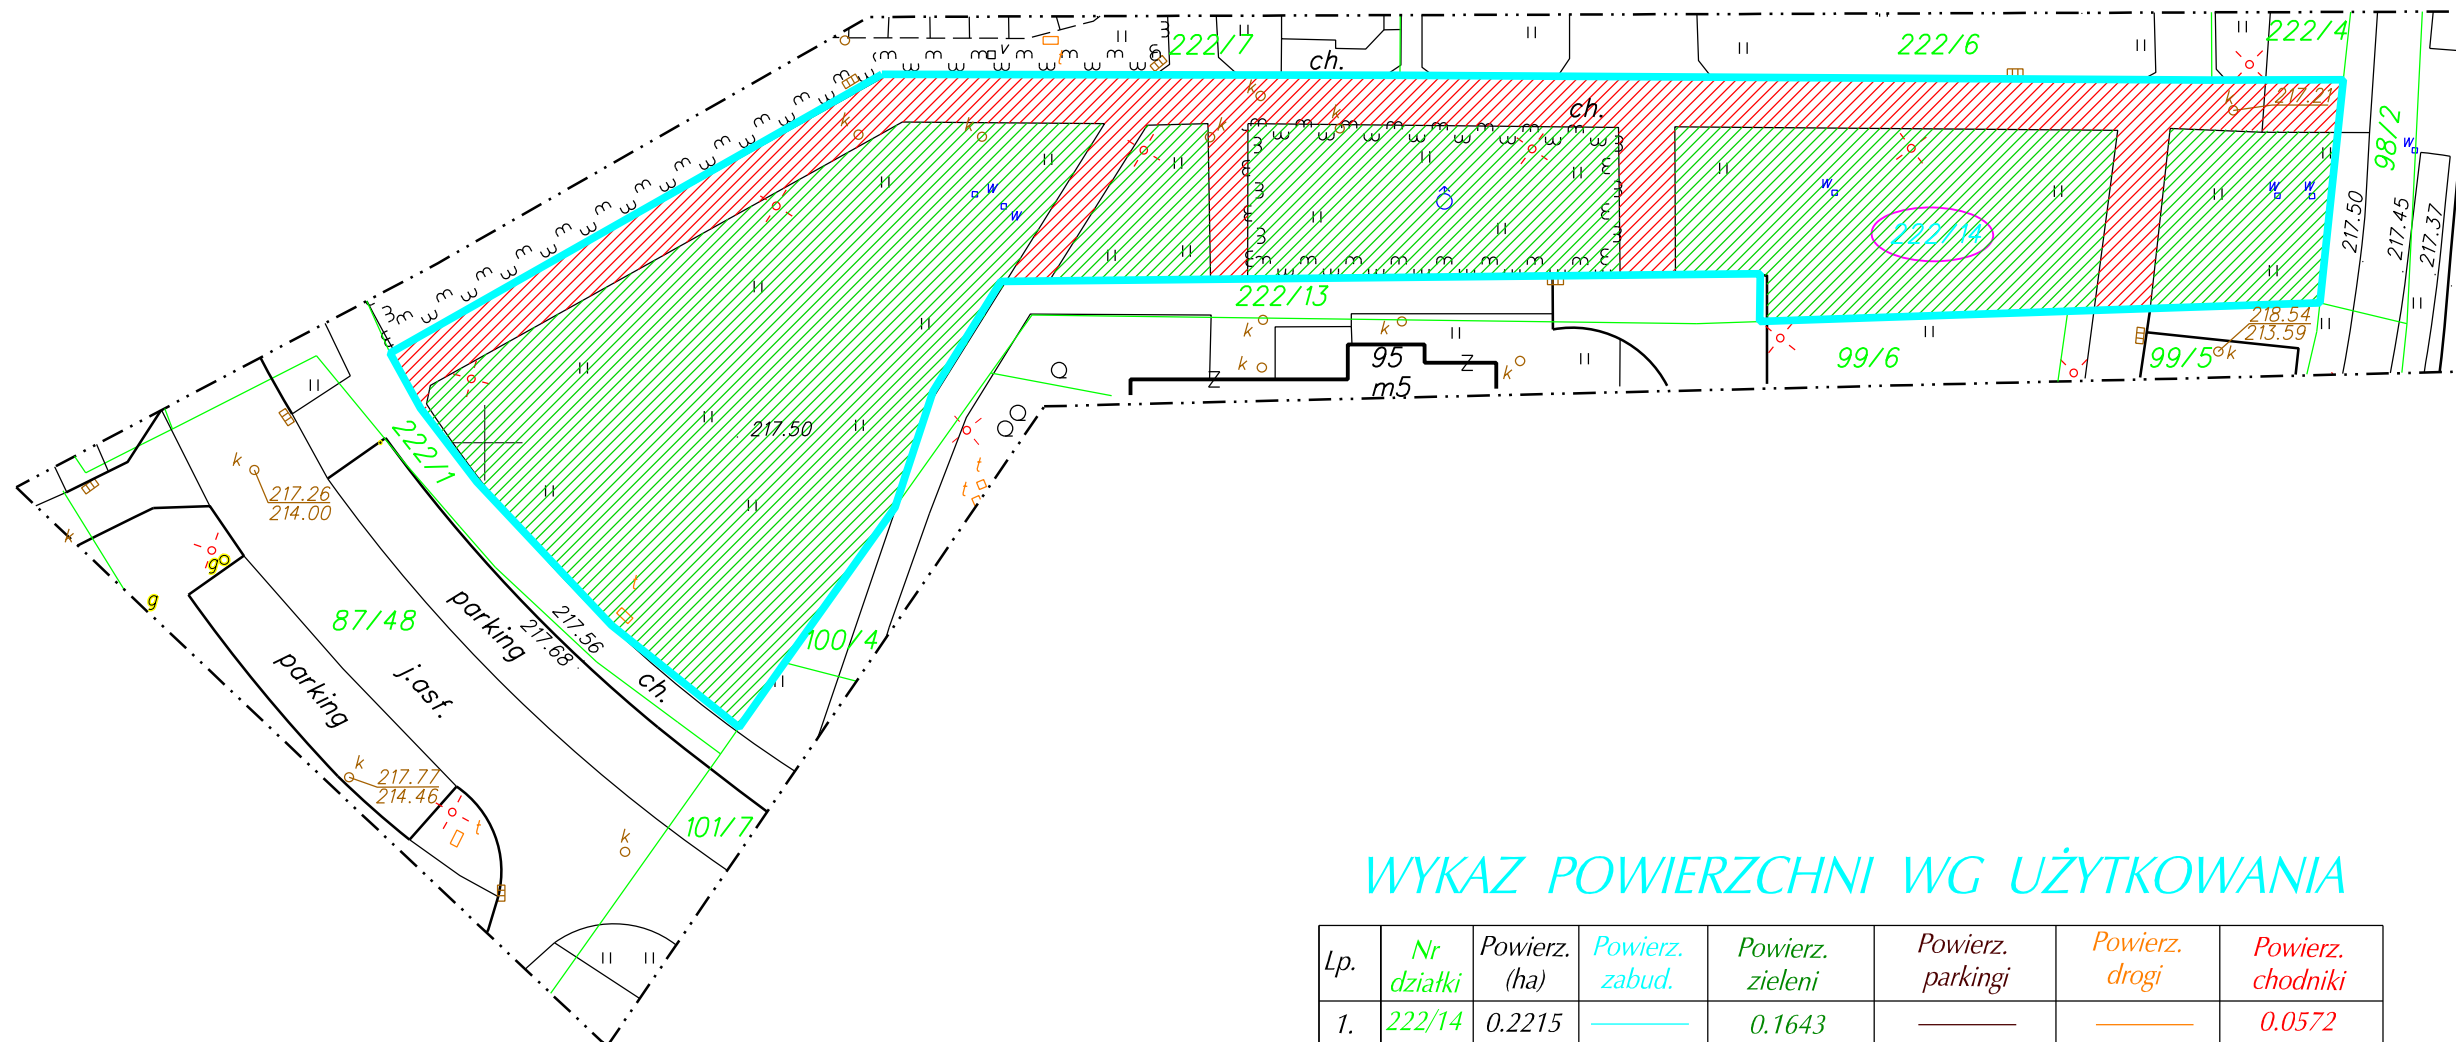

WYKAZ POWIERZCHNI WG UŻYTKOWANIA

<i>Lp.</i>	<i>Nr działki</i>	<i>Powierz. (ha)</i>	<i>Powierz. zabud.</i>	<i>Powierz. zieleni</i>	<i>Powierz. parkingi</i>	<i>Powierz. drogi</i>	<i>Powierz. chodniki</i>
1.	222/14	0.2215	—	0.1643	—	—	0.0572

Mapę wykonało:

Usługi Geodezyjne
GeoEra

31-406 Kraków; al. 29 Listopada 130/413
tel. 501-190-059

Czerwiec 2025