


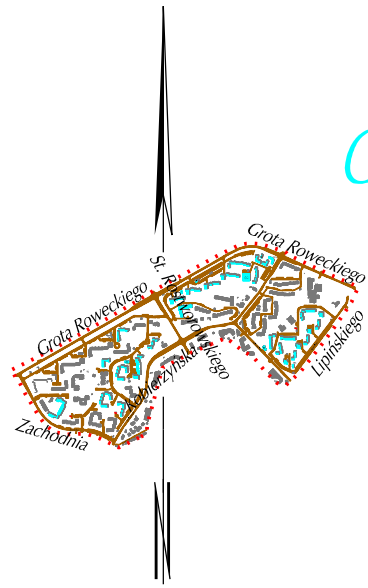

MAPA NIERUCHOMOŚCI

miasto KRAKÓW

jedn.ewid. PODGÓRZE

Obręb 31

GROTA ROWECKIEGO- DROGA WEWNĘTRZNA


Arkusz mapy 1221 D-1
Arkusz mapy 1221 D-2

Skala 1:1000

układ X,Y - KUL
układ Z - Amsterdam

Legenda:

- Studzienka telefoniczna
- Studzienka kanalizacyjna
- Zasuw wodna
- Zasuw gazowa
- Kratka ściekowa
- Hydrant
- Latarnia
- Maszt wysokiego napięcia
- Słup telefoniczny
- Słup niskiego napięcia
- Słup średniego napięcia
- Słup wysokiego napięcia
- Słup trakcyjny
- Drzewo liściaste
- Drzewo iglaste
- Studnia
- Kapliczka
- Żywopłot
- Brama wjazdowa
- Trawnik
- Zakrzewienie
- Boisko sportowe
- Plac zabaw
- Znak drogowy
- Sygnalizacja świetlna
- Skarpa
- Ściana oporowa
- Chodnik
- Jezdnia asfaltowa
- Nr działki S M "Ruczaj- Zaborze"
- Granica działki

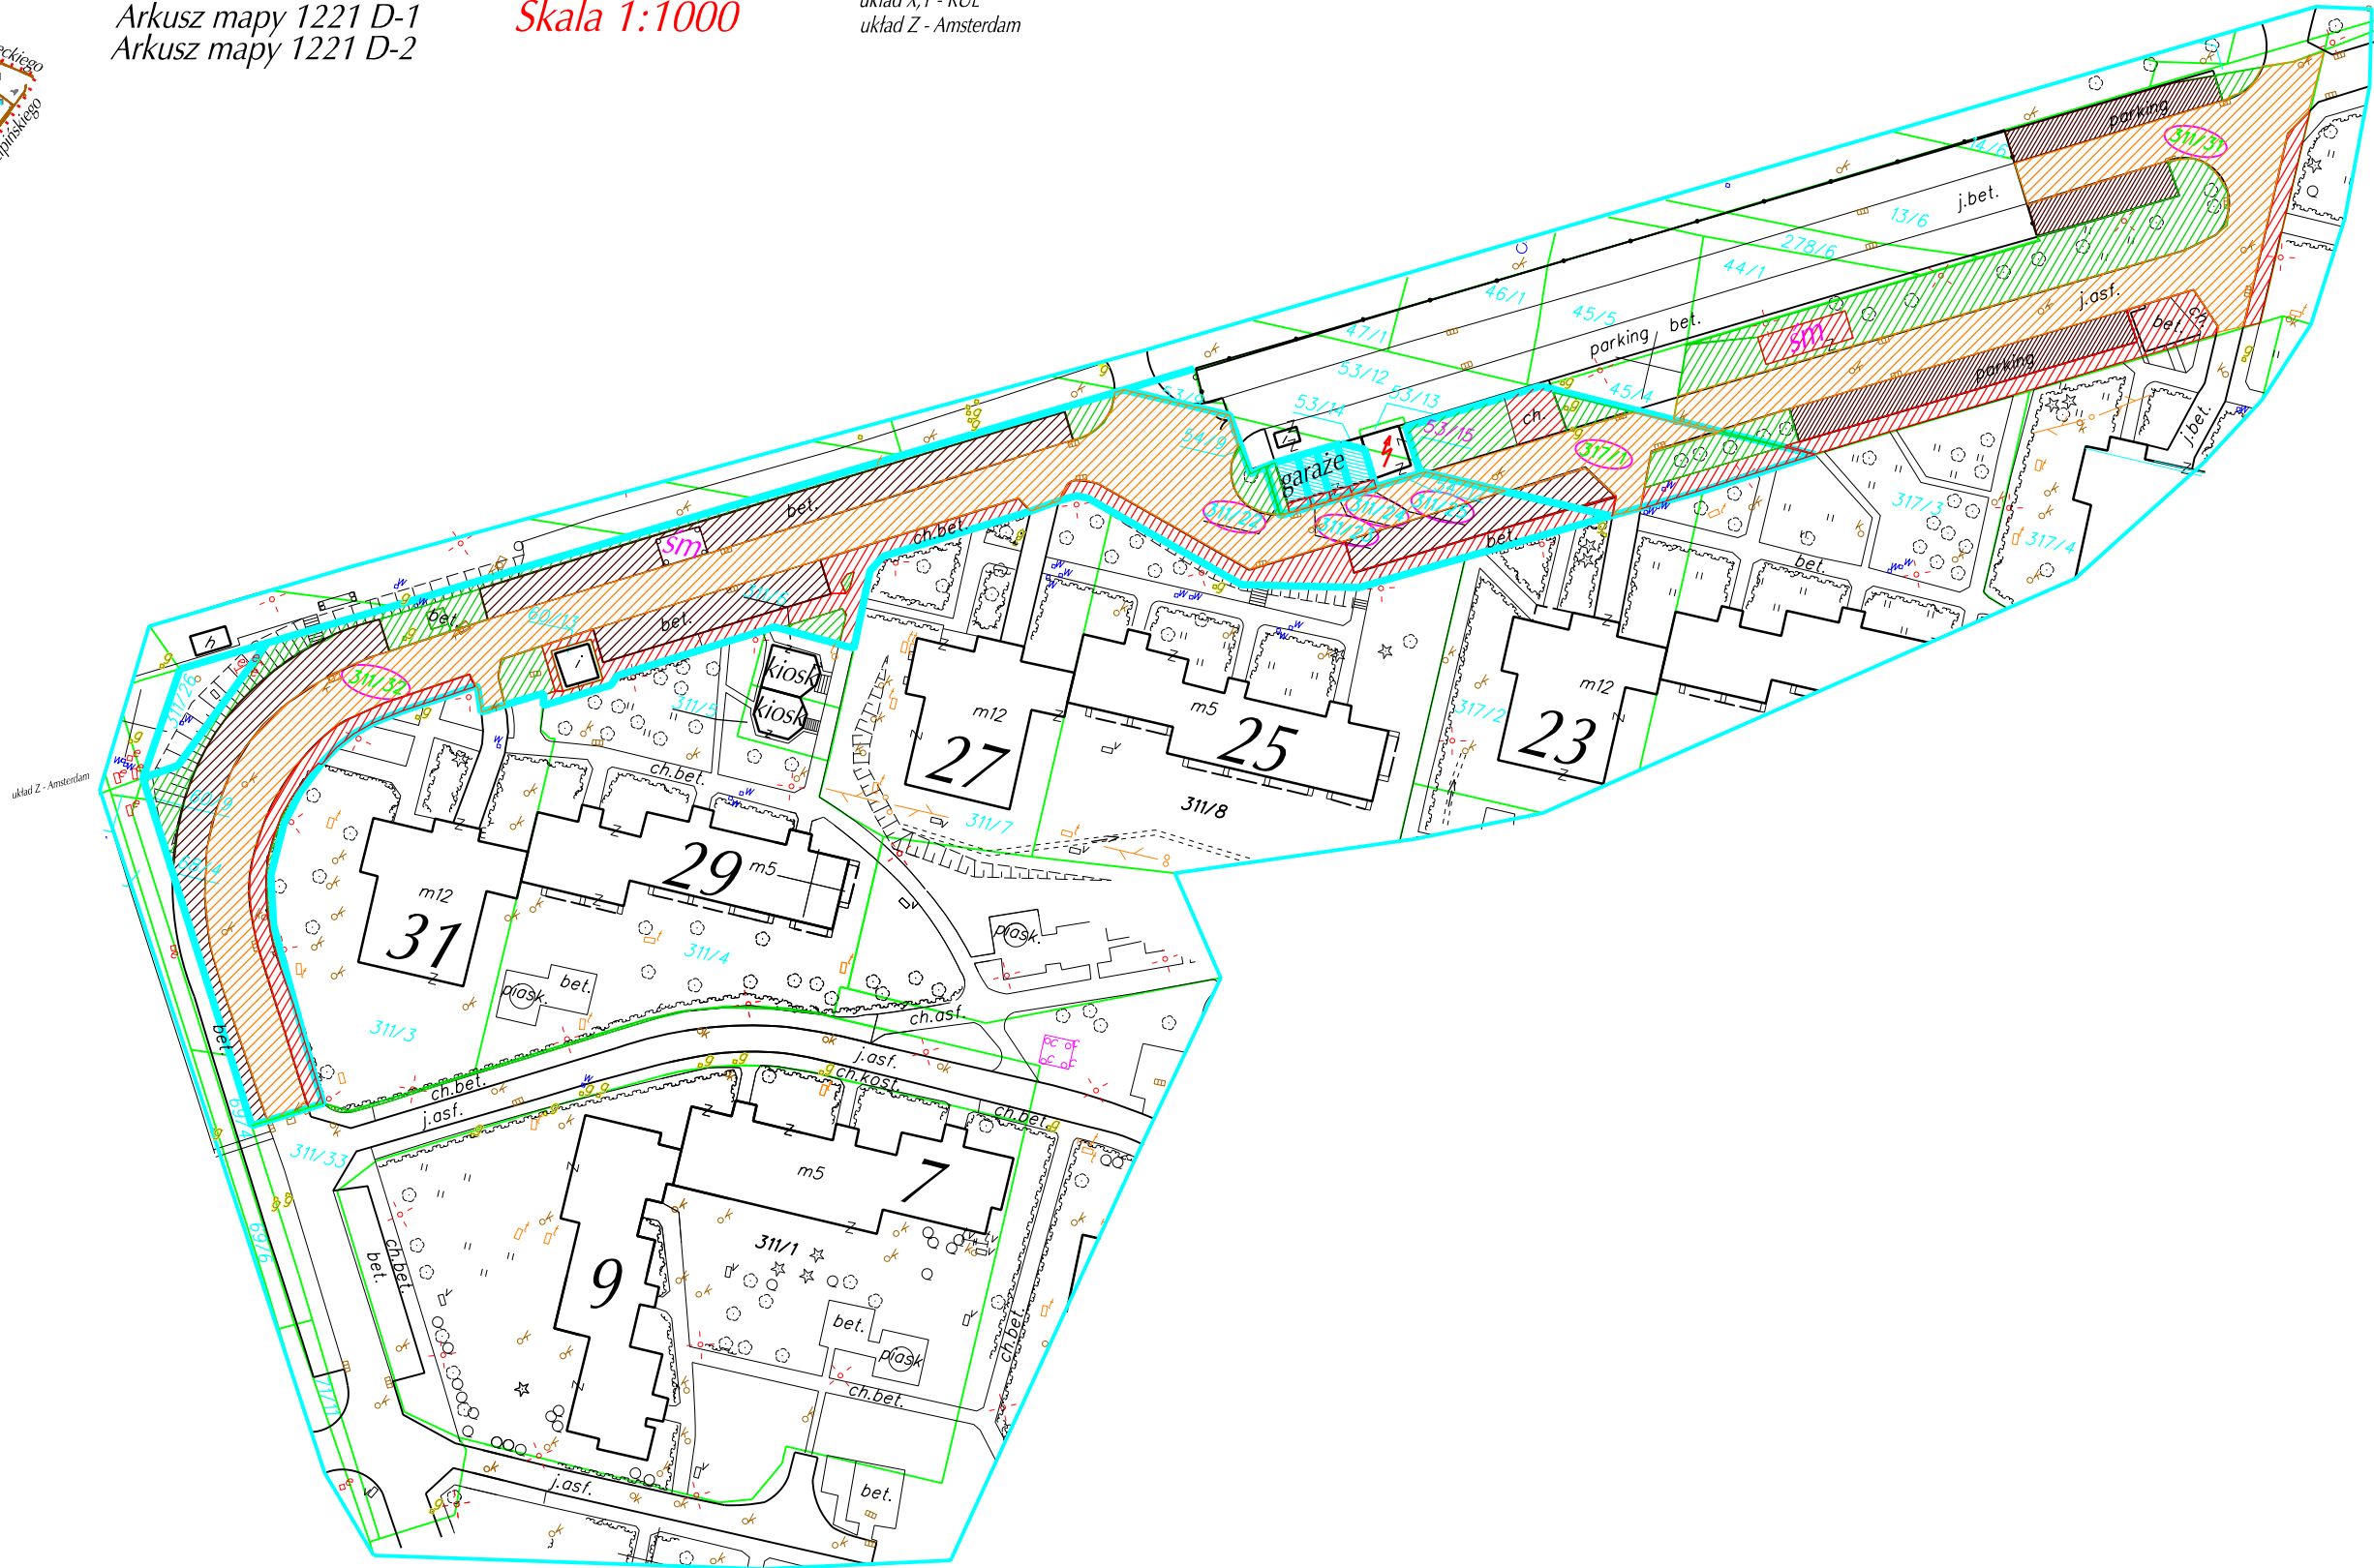

SPÓŁDZIELNIA MIESZKANIOWA
" RUCZAJ - ZABORZE "

36

WYKAZ DZIAŁEK

Lp.	Właściciel	Nr działki	Użytek	Powierz. (ha)	Nr KW	Opis
1.	Gmina Kraków wieczysty użytkownik: Spółdzielnia Mieszkaniowa "Ruczaj- Zaborze" w Krakowie	311/27	B	0.5322	KR1P/00261789/6	droga wewnętrzna 31 mienie SM
	Gmina Kraków wieczysty użytkownik: Spółdzielnia Mieszkaniowa "Ruczaj- Zaborze" w Krakowie	311/22	B	0.0036	KR1P/00261789/6	garaż ul. Grota Roweckiego mienie SM
	Gmina Kraków wieczysty użytkownik: Spółdzielnia Mieszkaniowa "Ruczaj- Zaborze" w Krakowie	311/23	B	0.0022	KR1P/00261789/6	garaż ul. Grota Roweckiego mienie SM
	Gmina Kraków wieczysty użytkownik: Spółdzielnia Mieszkaniowa "Ruczaj- Zaborze" w Krakowie	311/24	B	0.0023	KR1P/00261789/6	garaż ul. Grota Roweckiego mienie SM
	Gmina Kraków wieczysty użytkownik: Spółdzielnia Mieszkaniowa "Ruczaj- Zaborze" w Krakowie	311/25	B	0.0025	KR1P/00261789/6	hydrofornia ul. Grota Roweckiego mienie SM
	Gmina Kraków wieczysty użytkownik: Spółdzielnia Mieszkaniowa "Ruczaj- Zaborze" w Krakowie	317/1	B	0.0606	KR1P/00261789/6	droga wewnętrzna ul. Grota Roweckiego mienie SM
	Gmina Kraków wieczysty użytkownik: Spółdzielnia Mieszkaniowa "Ruczaj- Zaborze" w Krakowie	311/32	Bi	0.2417	KR1P/00261789/6	droga wewnętrzna ul. Grota Roweckiego mienie SM

WYKAZ POWIERZCHNI WG UŻYTKOWANIA

Lp.	Nr działki	Powierz. (ha)	Powierz. zabud.	Powierz. zieleni	Powierz. parkingi	Powierz. drogi	Powierz. chodniki
1.	311/22	0.0036	0.0020	0.0011	—	—	0.0005
	311/23	0.0022	0.0018	—	—	—	0.0004
	311/24	0.0023	0.0019	—	—	—	0.0004
	311/25	0.0025	0.0020	—	—	—	0.0005
	317/1	0.0606	—	0.0211	0.0044	0.0236	0.0115
	311/32	0.3820	—	0.0485	0.1000	0.1715	0.0620
	311/31	0.2417	—	0.0612	0.0504	0.0978	0.0323

Mapę wykonało:
Usługi Geodezyjne
GeoEra
31-406 Kraków; al. 29 Listopada 130/413
tel. 501-190-059
Czerwiec 2025