


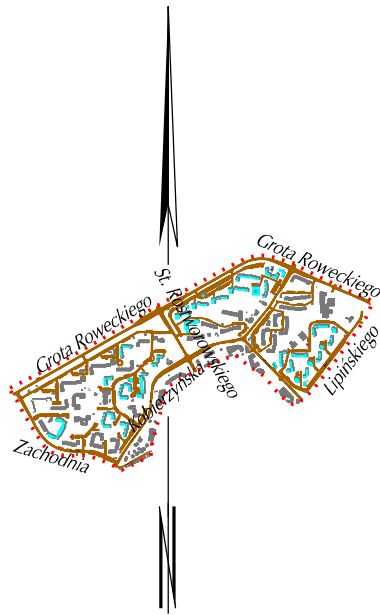

Legenda:

- Studzienka telefoniczna
- Studzienka kanalizacyjna
- Zasuwa wodna
- Zasuwa gazowa
- Kratka ściekowa
- Hydrant
- Latarnia
- Maszt wysokiego napięcia
- Słup telefoniczny
- Słup niskiego napięcia
- Słup średniego napięcia
- Słup wysokiego napięcia
- Słup trakcyjny
- Drzewo liściaste
- Drzewo iglaste
- Studnia
- Kapliczka
- Żywopłot
- Brama wjazdowa
- Trawnik
- Zakrzewienie
- Boisko sportowe
- Plac zabaw
- Znak drogowy
- Sygnalizacja świetlna
- Skarpa
- Ściana oporowa
- Chodnik
- Jezdnia asfaltowa
- Nr działki S M "Ruczaj- Zaborze"
- Granica działki

MAPA NIERUCHOMOŚCI


miasto KRAKÓW jedn.ewid. PODGÓRZE Obręb 31

LIPIŃSKIEGO- DROGA WEWNĘTRZNA

Arkusz mapy 1221 D-1
Arkusz mapy 1221 D-2

Skala 1:1000

układ X,Y - KUL
układ Z - Amsterdam

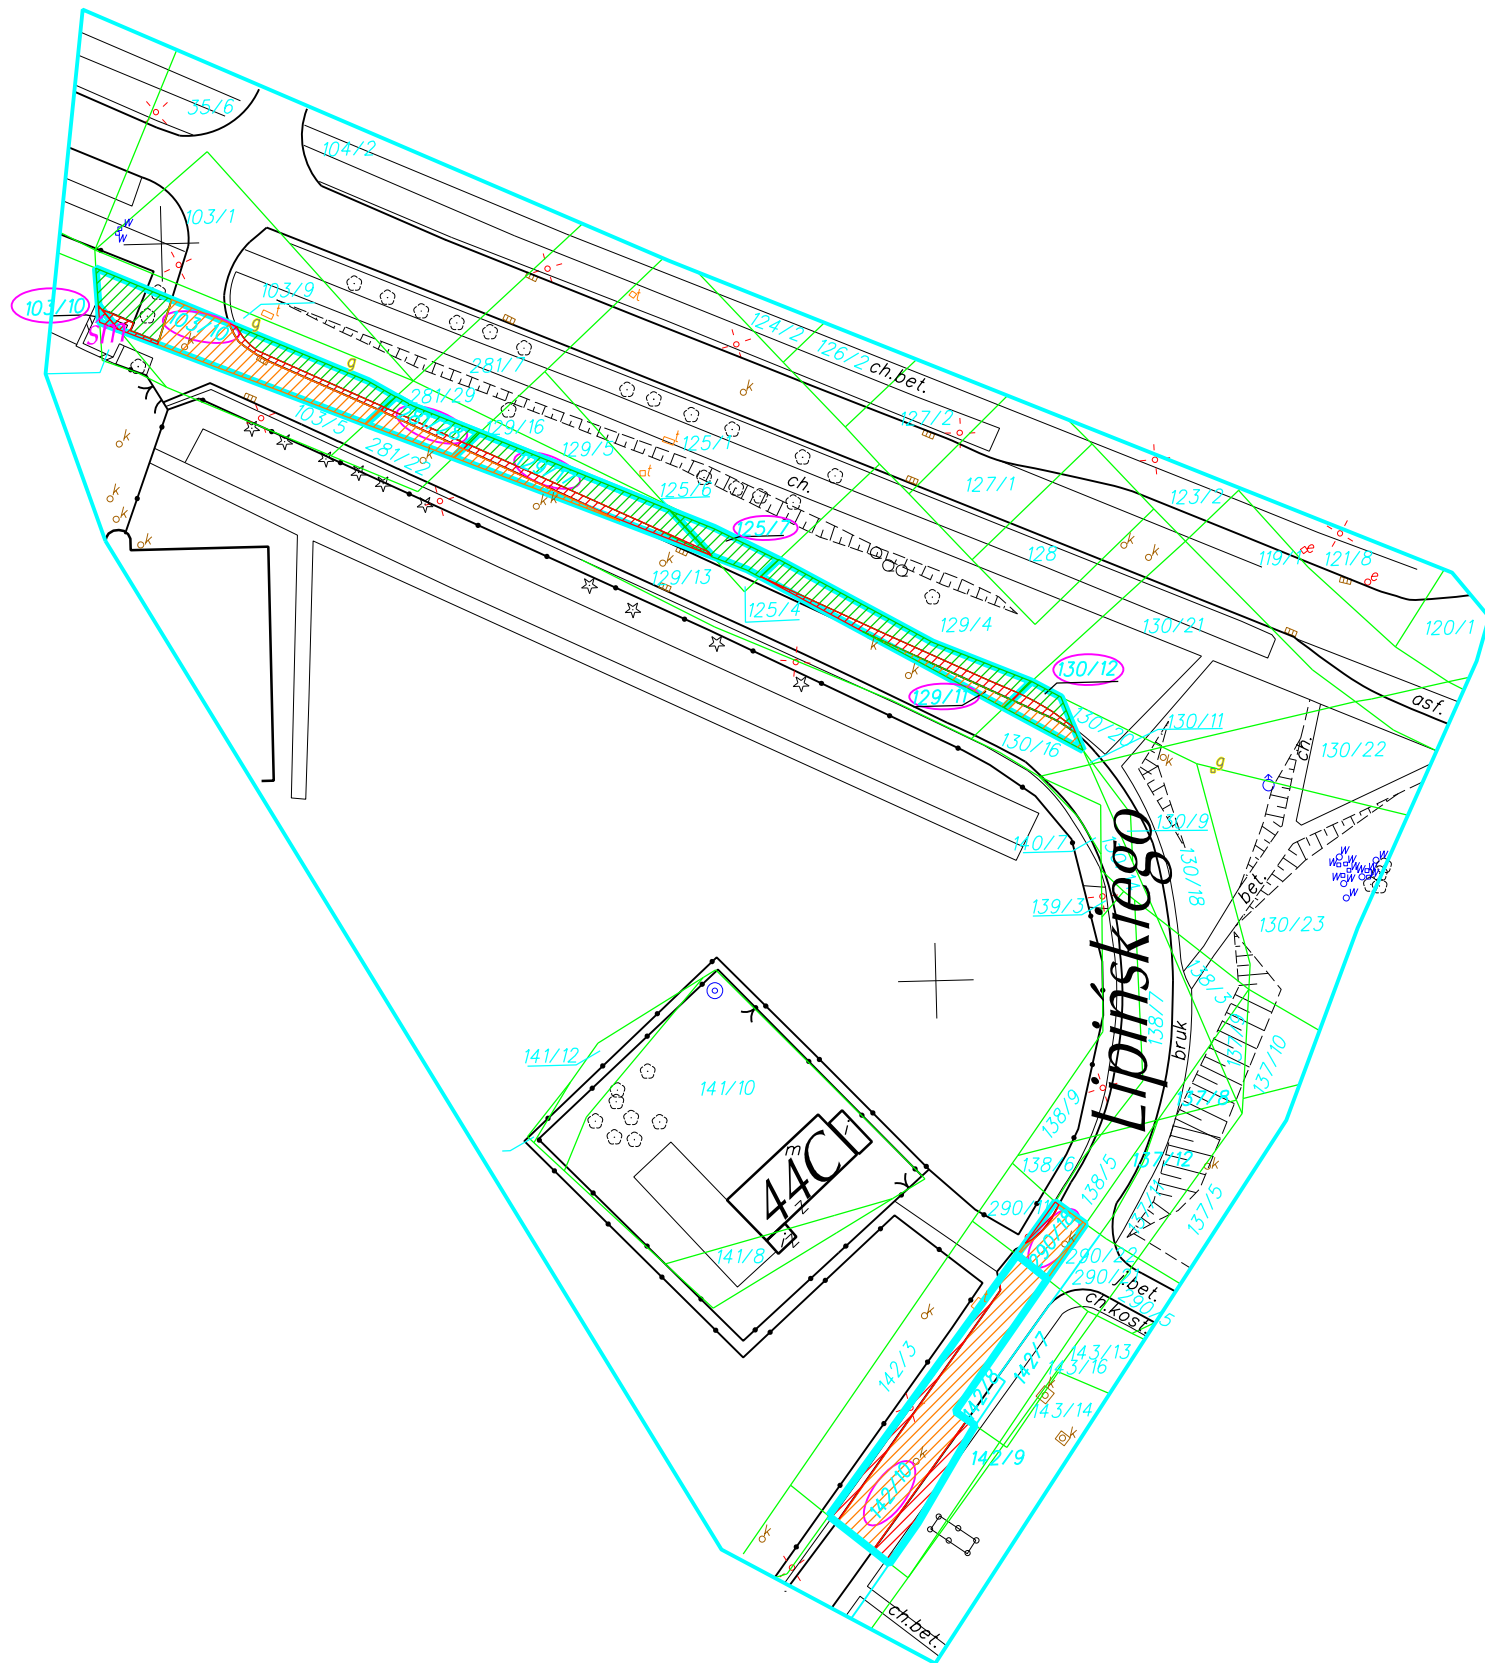

SPÓŁDZIELNIA MIESZKANIOWA
" RUCZAJ - ZABORZE "

37

WYKAZ DZIAŁEK

Lp.	Właściciel	Nr działki	Użytek	Powierz. (ha)	Nr KW	Opis
1.	Gmina Kraków wieczysty użytkownik: Spółdzielnia Mieszkaniowa "Ruczaj- Zaborze" w Krakowie	102/5	B	0.0003	KR1P/00173161/4	droga ul. Lipińskiego <i>mienie SM</i>
	Gmina Kraków wieczysty użytkownik: Spółdzielnia Mieszkaniowa "Ruczaj- Zaborze" w Krakowie	103/10	B	0.0228	KR1P/00173161/4	droga ul. Lipińskiego <i>mienie SM</i>
	Gmina Kraków wieczysty użytkownik: Spółdzielnia Mieszkaniowa "Ruczaj- Zaborze" w Krakowie	125/7	B	0.0038	KR1P/00173161/4	droga ul. Lipińskiego <i>mienie SM</i>
	Gmina Kraków wieczysty użytkownik: Spółdzielnia Mieszkaniowa "Ruczaj- Zaborze" w Krakowie	129/11	B	0.0125	KR1P/00173161/4	droga ul. Lipińskiego <i>mienie SM</i>
	Gmina Kraków wieczysty użytkownik: Spółdzielnia Mieszkaniowa "Ruczaj- Zaborze" w Krakowie	130/12	B	0.2767	KR1P/00173161/4	droga ul. Lipińskiego <i>mienie SM</i>
	Gmina Kraków wieczysty użytkownik: Spółdzielnia Mieszkaniowa "Ruczaj- Zaborze" w Krakowie	281/28	B	0.0055	KR1P/00173161/4	droga ul. Lipińskiego <i>mienie SM</i>
	Gmina Kraków wieczysty użytkownik: Spółdzielnia Mieszkaniowa "Ruczaj- Zaborze" w Krakowie	129/17	B	0.0126	KR1P/00173161/4	droga ul. Lipińskiego <i>mienie SM</i>
	Gmina Kraków wieczysty użytkownik: Spółdzielnia Mieszkaniowa "Ruczaj- Zaborze" w Krakowie	142/10	B	0.0323	KR1P/00173161/4	droga ul. Lipińskiego <i>mienie SM</i>
	Gmina Kraków wieczysty użytkownik: Spółdzielnia Mieszkaniowa "Ruczaj- Zaborze" w Krakowie	290/18	B	0.0044	KR1P/00173161/4	droga ul. Lipińskiego <i>mienie SM</i>

WYKAZ POWIERZCHNI WG UŻYTKOWANIA

Lp.	Nr działki	Powierz. (ha)	Powierz. zabud.	Powierz. zieleni	Powierz. parkingi	Powierz. drogi	Powierz. chodniki
1.	102/5	0.0003					0.0003
	103/10	0.0228		0.0095		0.0119	0.0014
	125/7	0.0038		0.0038			
	129/11	0.0125		0.0080		0.0014	0.0030
	130/12	0.0051		0.0034			0.0017
	281/28	0.0055		0.0023		0.0024	0.0008
	129/17	0.0126		0.0081		0.0018	0.0027
	142/10	0.0323		0.0003		0.0234	0.0086
	290/18	0.0044				0.0040	0.0004

Mapę wykonało:

Usługi Geodezyjne
GeoEra
31-406 Kraków; al. 29 Listopada 130/413
tel. 501-190-059

Czerwiec 2025