

MAPA NIERUCHOMOŚCI

miasto KRAKÓW jedn.ewid. PODGÓRZE Obręb 31

LIPIŃSKIEGO 20- DROGA WEWNĘTRZNA

Arkusz mapy 1221 D-1
Arkusz mapy 1221 D-2 Skala 1:1000

układ X,Y - KUL
układ Z - Amsterdam



SPÓŁDZIELNIA MIESZKANIOWA
" RUCZAJ - ZABORZE "


39

WYKAZ DZIAŁEK

Lp.	Właściciel	Nr działki	Użytek	Powierz. (ha)	Nr KW	Opis
1.	Gmina Kraków wieczysty użytkownik: Spółdzielnia Mieszkaniowa "Ruczał- Zaborze" w Krakowie	310/29	B	0.7445	KR1P/00173161/4	droga wewnętrzna ul. Lipińskiego mienie SM
	Gmina Kraków wieczysty użytkownik: Spółdzielnia Mieszkaniowa "Ruczał- Zaborze" w Krakowie	310/31	B	0.0803	KR1P/00173161/4	niezabudowana ul. Lipińskiego mienie SM
	Gmina Kraków wieczysty użytkownik: Spółdzielnia Mieszkaniowa "Ruczał- Zaborze" w Krakowie	310/33	B	0.0056	KR1P/00173161/4	śmietnik przy ul. Lipińskiego mienie SM
	Gmina Kraków wieczysty użytkownik: Spółdzielnia Mieszkaniowa "Ruczał- Zaborze" w Krakowie	310/19	B	0.0035	KR1P/00173161/4	śmietnik mienie SM

Legenda:

- Studzienka telefoniczna
- Studzienka kanalizacyjna
- Zasuwa wodna
- Zasuwa gazowa
- Kratka ściekowa
- Hydrant
- Latarnia
- Maszty wysokiego napięcia
- Słup telefoniczny
- Słup niskiego napięcia
- Słup średniego napięcia
- Słup wysokiego napięcia
- Słup trakcyjny
- Drzewo liściaste
- Drzewo iglaste
- Studnia
- Kapliczka
- Żywopłot
- Brama wjazdowa
- Trawnik
- Zakrzewienie
- Boisko sportowe
- Plac zabaw
- Znak drogowy
- Sygnalizacja świetlna
- Skarpa
- Ściana oporowa
- Chodnik
- Jezdnia asfaltowa
- Nr działki S M "Ruczał- Zaborze"
- Granica działki

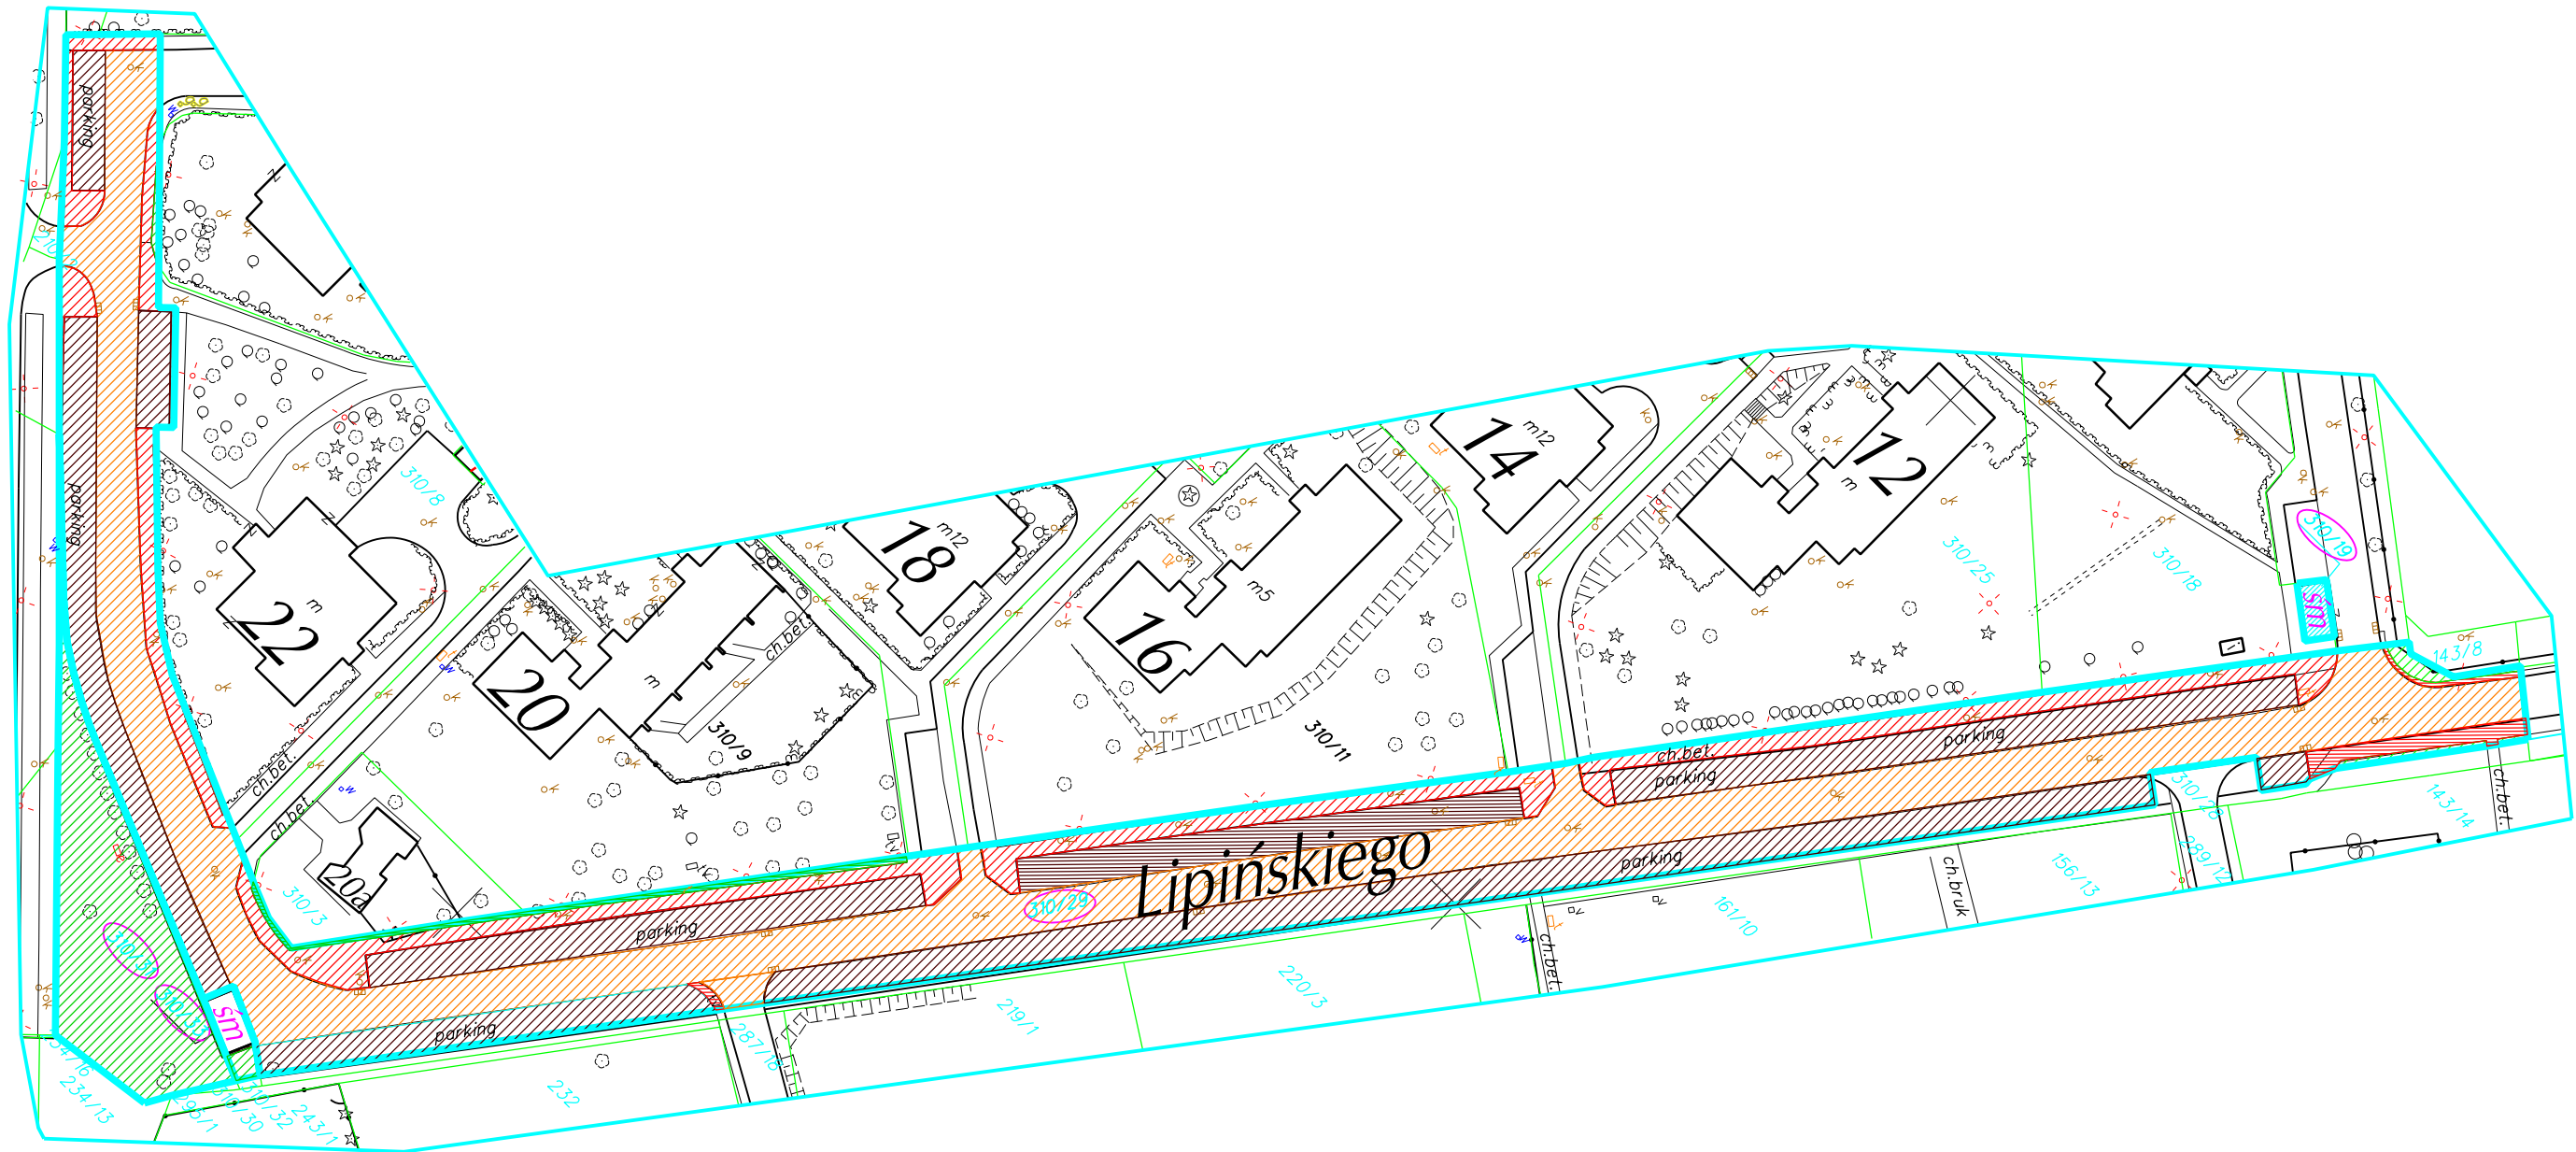

WYKAZ POWIERZCHNI WG UŻYTKOWANIA

Lp.	Nr działki	Powierz. (ha)	Powierz. zabud.	Powierz. zieleni	Powierz. parkingi	Powierz. drogi	Powierz. chodniki
1.	310/29	0.7445		0.0111	0.2968	0.3126	0.1240
	310/31	0.0803		0.0772	0.0031		
	310/33	0.0056	0.0035	0.0014	0.0007		
	310/19	0.0035	0.0035				

Mapę wykonało:

Usługi Geodezyjne
GeoEra
31-406 Kraków; al. 29 Listopada 130/413
tel. 501-190-059

Czerwiec 2025