

MAPA NIERUCHOMOŚCI

miasto KRAKÓW

jedn.ewid. PODGÓRZE

Obręb 31

KOBIERZYŃSKA-PAWILON

Arkusz mapy 1221 B-3
Arkusz mapy 1221 D-1

Skala 1:500

układ X,Y - KUL
układ Z - Amsterdam




SPÓŁDZIELNIA MIESZKANIOWA
"RUCZAJ - ZABORZE"

15


WYKAZ DZIAŁEK

Lp.	Właściciel	Nr działki	Użytek	Powierz. (ha)	Nr KW	Opis
1.	Gmina Kraków wieczysty użytkownik: Spółdzielnia Mieszkaniowa "Ruczał- Zaborze" w Krakowie	314	B	0.2062	KR1P/00261789/6	pawilon handlowy przy ul. Kobierzyńskiej mienie SM
2.	Gmina Kraków wieczysty użytkownik: Spółdzielnia Mieszkaniowa "Ruczał- Zaborze" w Krakowie	311/14	B	0.0034	KR1P/00261789/6	trafo przy ul. Kobierzyńskiej mienie SM

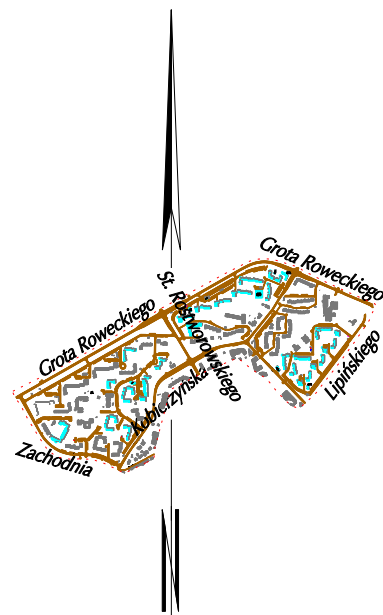

Legenda:

	Studzienka telefoniczna
	Studzienka kanalizacyjna
	Zasuwa wodna
	Zasuwa gazowa
	Kratka ściekowa
	Hydrant
	Latarnia
	Maszty wysokiego napięcia
	Słup telefoniczny
	Słup niskiego napięcia
	Słup średniego napięcia
	Słup wysokiego napięcia
	Słup trakcyjny
	Drzewo liściaste
	Drzewo iglaste
	Studnia
	Kapliczka
	Żywopłot
	Brama wjazdowa
	Trawnik
	Zakrzewienie
	Boisko sportowe
	Plac zabaw
	Znak drogowy
	Sygnalizacja świetlna
	Skarpa
	Ściana oporowa
	Chodnik
	Jezdnia asfaltowa
	Nr działki S M "Ruczał- Zaborze"
	Granica działki

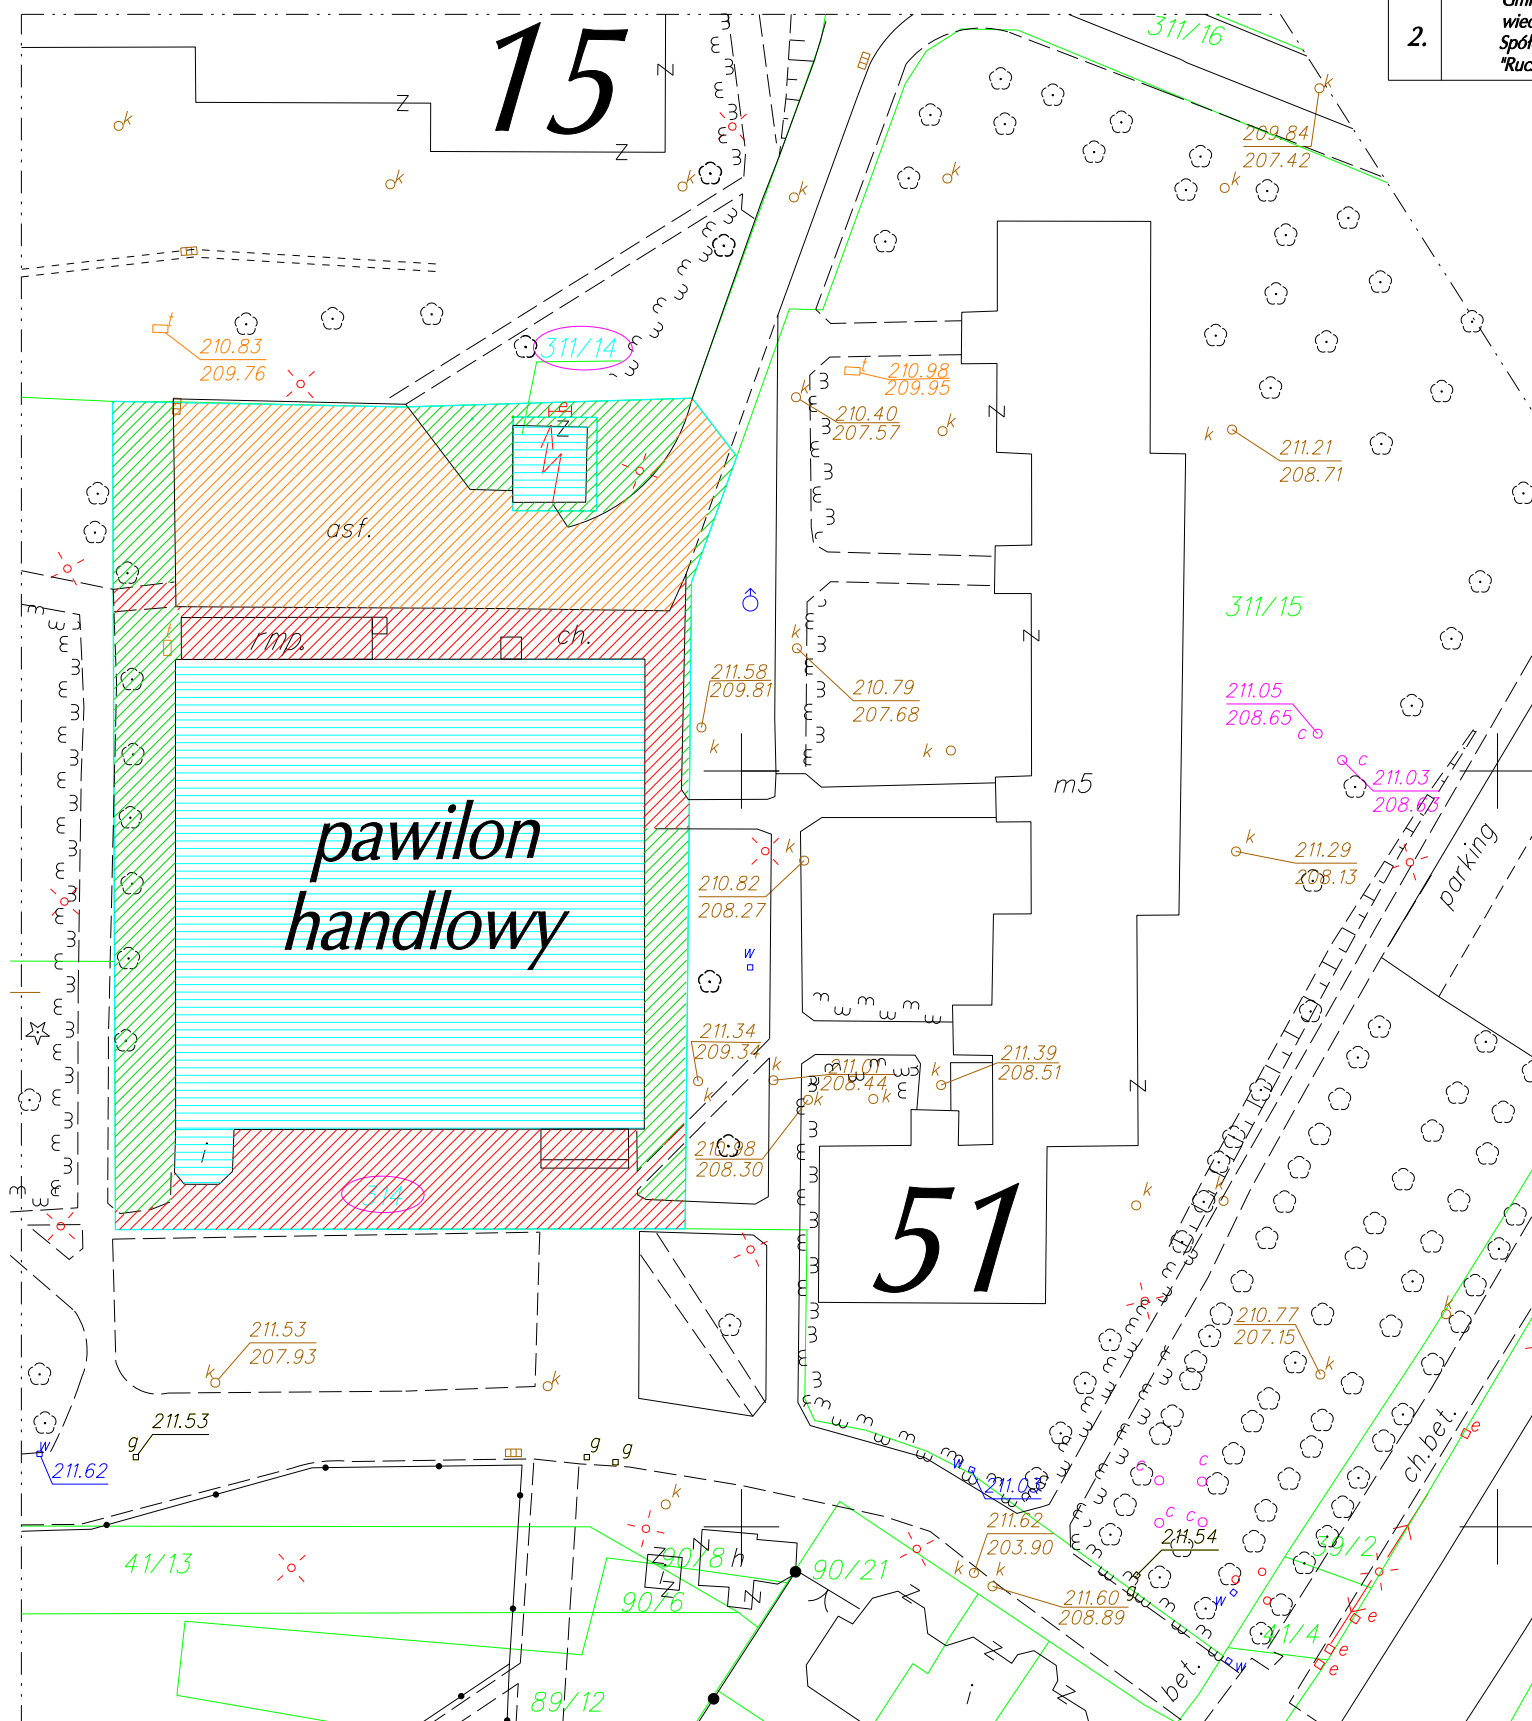

WYKAZ POWIERZCHNI WG UŻYTKOWANIA

Lp.	Nr działki	Powierz. (ha)	Powierz. zabud.	Powierz. zieleni	Powierz. parkingi	Powierz. drogi	Powierz. chodniki
1.	314	0.2062	0.0978	0.0355	—	0.0375	0.0354
2.	311/14	0.0034	0.0024	0.0010	—	—	—

Mapę wykonało:

INTER - PLAN
BIURO GEODEZYJNE
31-619 Kraków, ul. Orła Białego 29
tel. 641-01-29

Listopad 2010