MAPA NIERUCHOMOŚCI

miasto KRAKÓW jedn.ewid. PODGÓRZE Obręb 34

GROTA ROWECKIEGO 49

Arkusz mapy 1221 C-3 Skala 1:500

układ X,Y - KUL
układ Z - Amsterdam

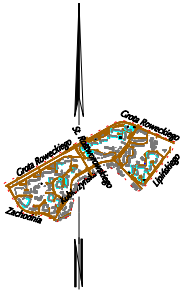

Legenda:

- Studzienka telefoniczna
- Studzienka kanalizacyjna
- Zasuwa wodna
- Zasuwa gazowa
- Kratka ściekowa
- Hydrant
- Latarnia
- Maszt wysokiego napięcia
- Słup telefoniczny
- Słup niskiego napięcia
- Słup średniego napięcia
- Słup wysokiego napięcia
- Słup trakcyjny
- Drzewo liściaste
- Drzewo iglaste
- Studnia
- Kapliczka
- Żywopłot
- Brama wjazdowa
- Trawnik
- Zadrzewienie
- Boisko sportowe
- Plac zabaw
- Znak drogowy
- Sygnalizacja świetlna
- Skarpa
- Ściana oporowa
- Chodnik
- j.asf. Jezdnia asfaltowa
- 96/1 Nr działki S.M "Ruczaj- Zaborze"
- Granica działki

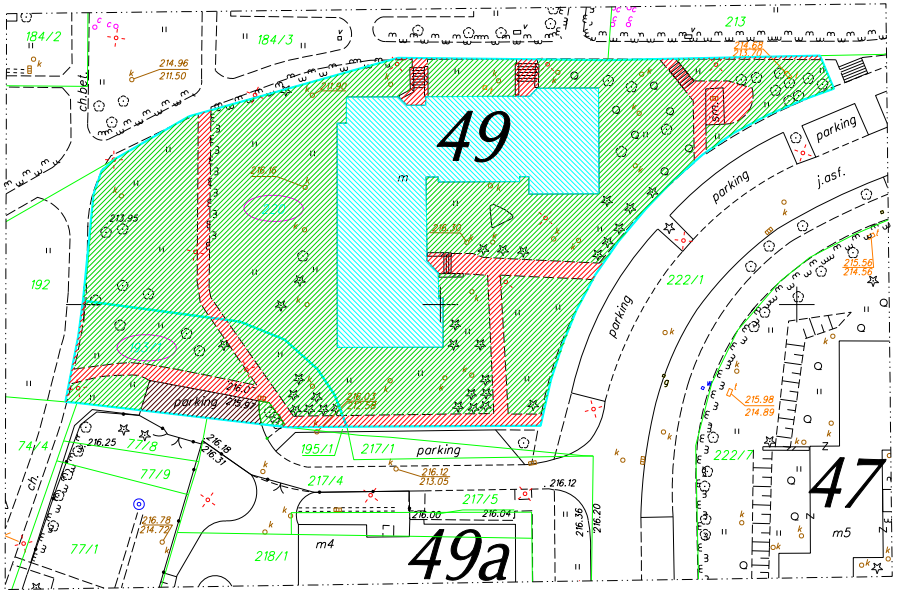

SPÓŁDZIELNIA MIESZKANIOWA " RUCZAJ - ZABORZE "

14

SMRZ

WYKAZ DZIAŁEK

Lp.	Właściciel	Nr działki	Użytek	Powierz. (ha)	Nr KW	Opis
1.	Spółdzielnia Mieszkaniowa "Ruczaj- Zaborze" w Krakowie	220	B	0.3251	KR1P/00180677/6	budynek ul. Grota Roweckiego 49
	Spółdzielnia Mieszkaniowa "Ruczaj- Zaborze" w Krakowie	193/1	B	0.0478	KR1P/00180677/6	działka ul. Grota Roweckiego 49

WYKAZ POWIERZCHNI WG UŻYTKOWANIA

Lp.	Nr działki	Powierz. (ha)	Powierz. zabud.	Powierz. zieleni	Powierz. parkingi	Powierz. drogi	Powierz. chodniki
1.	220	0.3251	0.0770	0.2182	———	———	0.0299
	193/1	0.0478	———	0.0316	0.0061	———	0.0101

Mapę wykonało:

INTER - PLAN
BIURO GEODEZYJNE
31-219 Kraków, ul. Orła Białego 29
tel. 641-01-29

Listopad 2010