MAPA NIERUCHOMOŚCI

miasto KRAKÓW jedn.ewid. PODGÓRZE Obręb 31

GROTA ROWECKIEGO 9, 11

Arkusz mapy 1221 B-3 Skala 1:500 układ X,Y - KUL, układ Z - Amsterdam

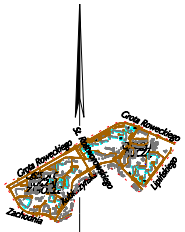

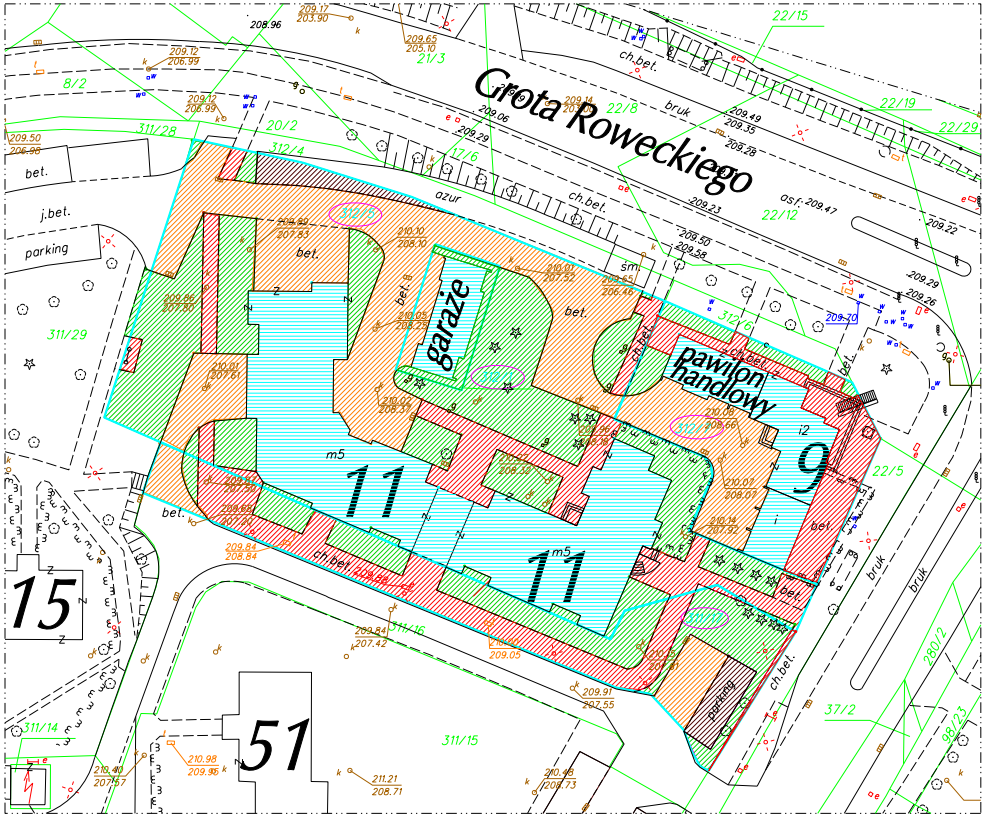

Legenda:

- Studzienka telefoniczna
- Studzienka kanalizacyjna
- Zasuwa wodna
- Zasuwa gazowa
- Kratka ściekowa
- Hydrant
- Latarnia
- Maszt wysokiego napięcia
- Słup telefoniczny
- Słup niskiego napięcia
- Słup średniego napięcia
- Słup wysokiego napięcia
- Słup trakcyjny
- Drzewo liściaste
- Drzewo iglaste
- Studnia
- Kapliczka
- Żywopłot
- Brama wjazdowa
- Trawnik
- Zakrzewienie
- Boisko sportowe
- Plac zabaw
- Znak drogowy
- Sygnalizacja świetlna
- Skarpa
- Ściana oporowa
- Chodnik
- Jezdnia asfaltowa
- 96/1 Nr działki 5 M "Ruczaj- Zaborze"
- Granica działki

SPÓŁDZIELNIA MIESZKANIOWA
" RUCZAJ - ZABORZE "

1

WYKAZ DZIAŁEK

Lp.	Właściciel	Nr działki	Użytek	Powierz. (ha)	Nr KW	Opis
1.	Spółdzielnia Mieszkaniowa "Ruczaj- Zaborze" w Krakowie	312/5	B	0.3442	KR1P/00355881/7	budynek ul. Grota Roweckiego 11
	Spółdzielnia Mieszkaniowa "Ruczaj- Zaborze" w Krakowie	311/17	B	0.0849	KR1P/00355881/7	parking przy ul. Grota Roweckiego 11
2.	Spółdzielnia Mieszkaniowa "Ruczaj- Zaborze" w Krakowie	312/7	B	0.0814	KR1P/00366055/8	pawilon handlowy ul. Grota Roweckiego 9
3.	Spółdzielnia Mieszkaniowa "Ruczaj- Zaborze" w Krakowie	312/1	B	0.0177	KR1P/00366054/1	garaże przy ul. Grota Roweckiego

WYKAZ POWIERZCHNI WG UŻYTKOWANIA

Lp.	Nr działki	Powierz. (ha)	Powierz. zabud.	Powierz. zieleni	Powierz. parkingi	Powierz. drogi	Powierz. chodniki
1.	312/5	0.3442	0.0997	0.1051	0.0059	0.0961	0.0374
	311/17	0.0849	———	0.0359	0.0057	0.0111	0.0322
2.	312/7	0.0814	0.0275	0.0068	———	0.0250	0.0221
3.	312/1	0.0177	0.0100	0.0039	———	0.0038	———

Mapę wykonało:

INTER - PLAN
BIURO GEODEZYJNE
31-619 Kraków, ul. Orla Białego 29
tel. 641-01-29

Listopad 2010