MAPA NIERUCHOMOŚCI

miasto KRAKÓW jedn.ewid. PODGÓRZE Obręb 34

KOBIERZYŃSKA 99

Arkusz mapy 1271 A-1 Skala 1:500

układ X,Y - RUA
układ Z - Amsterdam

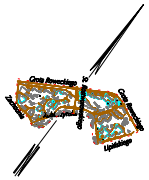

Legenda:

- Budynek kubaturowy
- Budynek kontenerowy
- Zdarzenie wodne
- Zdarzenie grunowe
- Studnia chłonna
- Hydrant
- Latarnia
- Znaki wysokiego napięcia
- Słup telefoniczny
- Słup niskiego napięcia
- Słup średniego napięcia
- Słup wysokiego napięcia
- Słup oświetlenia
- Drzewo liściaste
- Drzewo iglaste
- Krzaki
- Kapliczka
- Żywopłot
- Znaczne wgłębienie
- Tarasek
- Zielona wyspa
- Kosze uliczne
- Plac zabaw
- Zieleń długowieczna
- Sygnalizacja świetlna
- Słupek
- Ścieżka rowerowa
- Chodnik
- Jezdnia asfaltowa
- 87/1 Nr działki 0.14 "Ruczaj - Zaborze"
- Granica działki

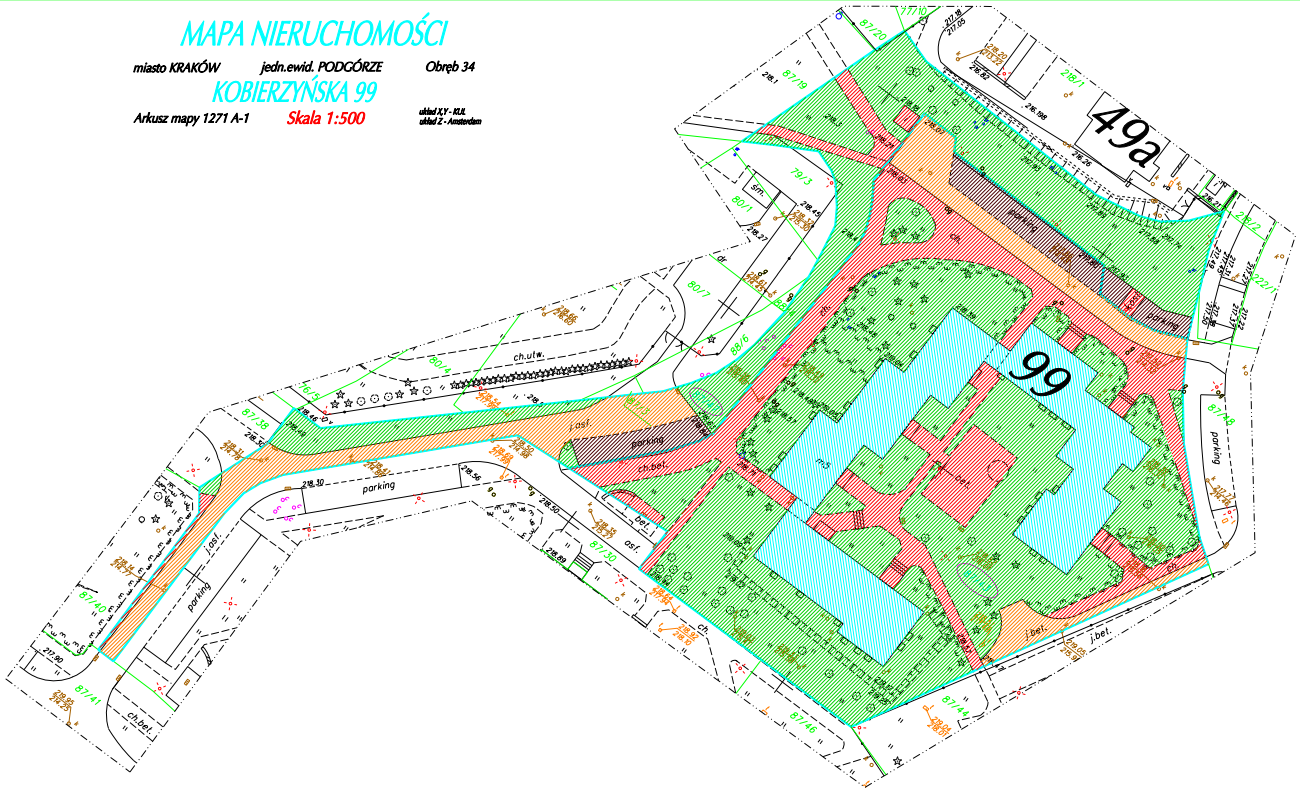

SMRZ

SPÓŁDZIELNIA MIESZKANIOWA " RUCZAJ - ZABORZE "

18

WYKAZ DZIAŁEK

Lp.	Właściciel	Nr działki	Użytek	Powierz. (ha)	Nr KW	Opis
1.	Spółdzielnia Mieszkaniowa "Ruczaj - Zaborze" w Krakowie	87/43	B	0.7087	KR1P/00037854/4	budynek ul. Kobierzyńska 99
	Spółdzielnia Mieszkaniowa "Ruczaj - Zaborze" w Krakowie	87/47	B	0.2451	KR1P/00037854/4	działka ul. Kobierzyńska 99

WYKAZ POWIERZCHNI WG UŻYTKOWANIA

Lp.	Nr działki	Powierz. (ha)	Powierz. zabud.	Powierz. zieleni	Powierz. parkingi	Powierz. drogi	Powierz. chodniki
1.	87/43	0.7087	0.1429	0.3506	0.0182	0.0439	0.1531
2.	87/47	0.2451	———	0.1588	0.0191	0.0521	0.0151

Mapę wykonało:

ZPUGI - PGAK
BIURO GEODEZYJNE
31-419 Kraków, ul. Ofw. Skalego 28
tel. 041-01-02

Listopad 2010