MAPA NIERUCHOMOŚCI

miasto KRAKÓW jedn.ewid. PODGÓRZE Obręb 34

KOBIERZYŃSKA 101

Arkusz mapy 1271 A-1 Skala 1:500

układ X,Y - KUL
układ Z - Amsterdam

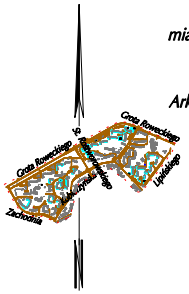

Legenda:

- Studzienka telefoniczna
- Studzienka kanalizacyjna
- Zasuwa wodna
- Zasuwa gazowa
- Studnia ściekowa
- Hydrant
- Latarnia
- Maszt wysokiego napięcia
- Słup telefoniczny
- Słup niskiego napięcia
- Słup średniego napięcia
- Słup wysokiego napięcia
- Słup trakcyjny
- Drzewo liściaste
- Drzewo iglaste
- Studnia
- Kapliczka
- Żywopłot
- Brama wjazdowa
- Trawnik
- Zakrzewienie
- Boisko sportowe
- Plac zabaw
- Znak drogowy
- Sygnalizacja świetlna
- Słupek
- Ściana oporowa
- Chodnik
- j.ast. Jezdnia asfaltowa
- 96/1 Nr działki S-M "Ruczaj- Zaborze"
- Granica działki

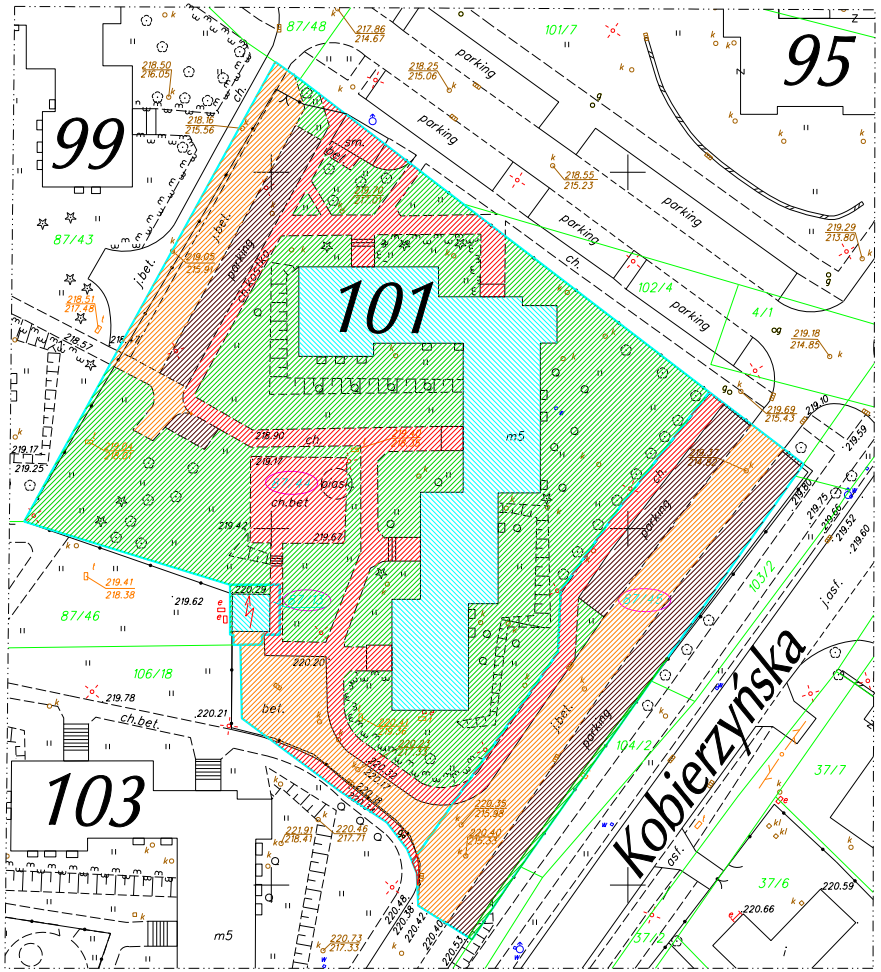

SPÓŁDZIELNIA MIESZKANIOWA " RUCZAJ - ZABORZE "

19

WYKAZ DZIAŁEK

Lp.	Właściciel	Nr działki	Użytek	Powierz. (ha)	Nr KW	Opis
1.	Spółdzielnia Mieszkaniowa "Ruczaj- Zaborze" w Krakowie	87/44	B	0.5219	KR1P/00364305/2	budynek ul. Kobierzyńska 101
	Spółdzielnia Mieszkaniowa "Ruczaj- Zaborze" w Krakowie	87/45	B	0.1220	KR1P/00364305/2	działka ul. Kobierzyńska 101
2.	Skarb Państwa wieczyste użytkowanie: Spółdzielnia Mieszkaniowa "Ruczaj- Zaborze" w Krakowie	87/13	B	0.0055	KW161541	trafo ul. Kobierzyńska 101 mienie SM

WYKAZ POWIERZCHNI WG UŻYTKOWANIA

Lp.	Nr działki	Powierz. (ha)	Powierz. zabud.	Powierz. zieleni	Powierz. parkingi	Powierz. drogi	Powierz. chodniki
1.	87/44	0.5219	0.0891	0.2765	0.0187	0.0589	0.0787
	87/45	0.1220	———	0.0041	0.0488	0.0513	0.0178
2.	87/13	0.0055	0.0027	0.0010	———	0.0008	0.0010

Mapę wykonało:

INTER - PLAN
BIURO GEODEZYJNE
31-619 Kraków, ul. Orła Białego 29
tel. 641-01-59

Listopad 2010