MAPA NIERUCHOMOŚCI

miasto KRAKÓW jedn.ewid. PODGÓRZE Obręb 31

LIPIŃSKIEGO 18

Arkusz mapy 1221 D-3 Skala 1:500

układ X,Y - KUL
układ Z - Amsterdam

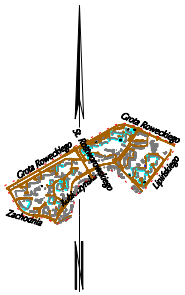

Legenda:

- Studzienka telefoniczna
- Studzienka kanalizacyjna
- Zasuwa wodna
- Zasuwa gazowa
- Kratka ściekowa
- Hydrant
- Latarnia
- Maszt wysokiego napięcia
- Słup telefoniczny
- Słup niskiego napięcia
- Słup średniego napięcia
- Słup wysokiego napięcia
- Słup trakcyjny
- Drzewo liściaste
- Drzewo iglaste
- Studnia
- Kapliczka
- Żywopłot
- Brama wjazdowa
- Trawnik
- Zakrzewienie
- Boisko sportowe
- Plac zabaw
- Znak drogowy
- Sygnalizacja świetlna
- Skarpa
- Ściana oporowa
- Chodnik
- j.ośf. Jezdnia asfaltowa
- 96/1 Nr działki S M "Ruczaj- Zaborze"
- Granica działki

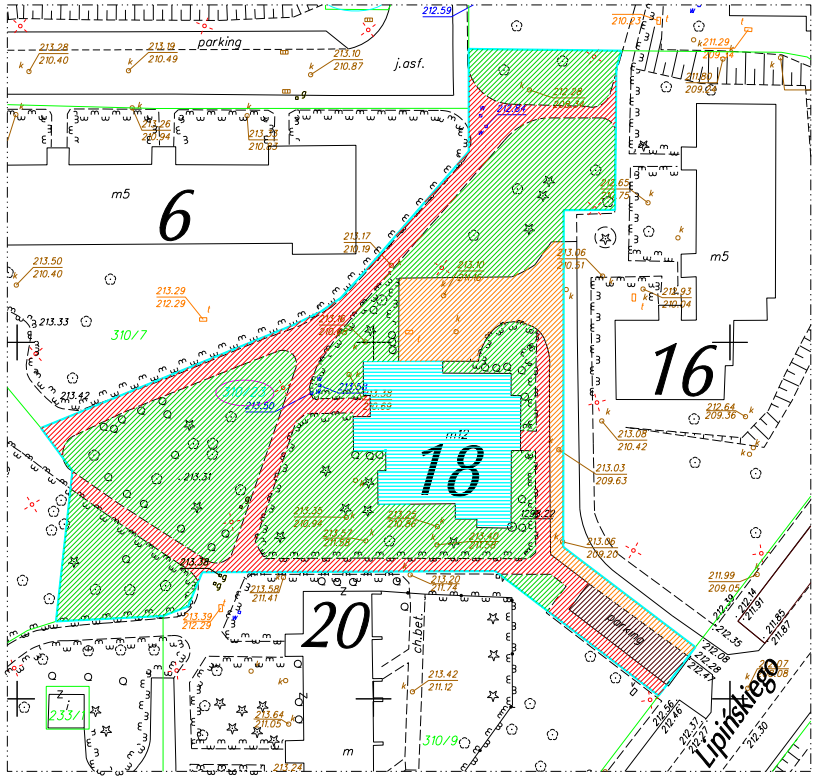

SPÓŁDZIELNIA MIESZKANIOWA " RUCZAJ - ZABORZE "

SMRZ

26

WYKAZ DZIAŁEK

Lp.	Właściciel	Nr działki	Użytek	Powierz. (ha)	Nr KW	Opis
1.	Spółdzielnia Mieszkaniowa "Ruczaj- Zaborze" w Krakowie	310/23	B	0.3483	KR1P/00400489/0	budynek ul. Lipińskiego 18

WYKAZ POWIERZCHNI WG UŻYTKOWANIA

Lp.	Nr działki	Powierz. (ha)	Powierz. zabud.	Powierz. zieleni	Powierz. parkingi	Powierz. drogi	Powierz. chodniki
1.	310/23	0.3483	0.0417	0.1978	0.0083	0.0342	0.0663

Mapę wykonało:

INWER - PLAN
BIURO GEODEZYJNE
31-619 Kraków, ul. Orła Białego 29
tel. 641-01-29

Listopad 2010