MAPA NIERUCHOMOŚCI

miasto KRAKÓW jedn.ewid. PODGÓRZE Obręb 31

LIPIŃSKIEGO 20- DROGA WEWNĘTRZNA

Arkusz mapy 1221 D-1
Arkusz mapy 1221 D-2

Skala 1:1000

układ X,Y - KUL
układ Z - Amsterdam

SPÓŁDZIELNIA MIESZKANIOWA
" RUCZAJ - ZABORZE "

39

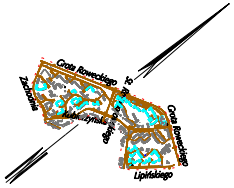

Legenda:

- Studzienka telefoniczna
- Studzienka kanalizacyjna
- Zasuwa wodna
- Zasuwa gazowa
- Kratka ściekowa
- Hydrant
- Latarnia
- Maszt wysokiego napięcia
- Słup telefoniczny
- Słup niskiego napięcia
- Słup średniego napięcia
- Słup wysokiego napięcia
- Słup inżynyjny
- Drzewo liściaste
- Drzewo iglaste
- Studnia
- Kapliczka
- Żywopłot
- Boma wjazdowa
- Transfo
- Zakrzewienia
- Boisko sportowe
- Plac zabaw
- Znak drogowy
- Sygnalizacja świetlna
- Skarpa
- Ściana oporowa
- Chodnik
- Jezdnia asfaltowa
- 96/1 Nr działki S M "Ruczaj- Zaborze"
- Granica działki

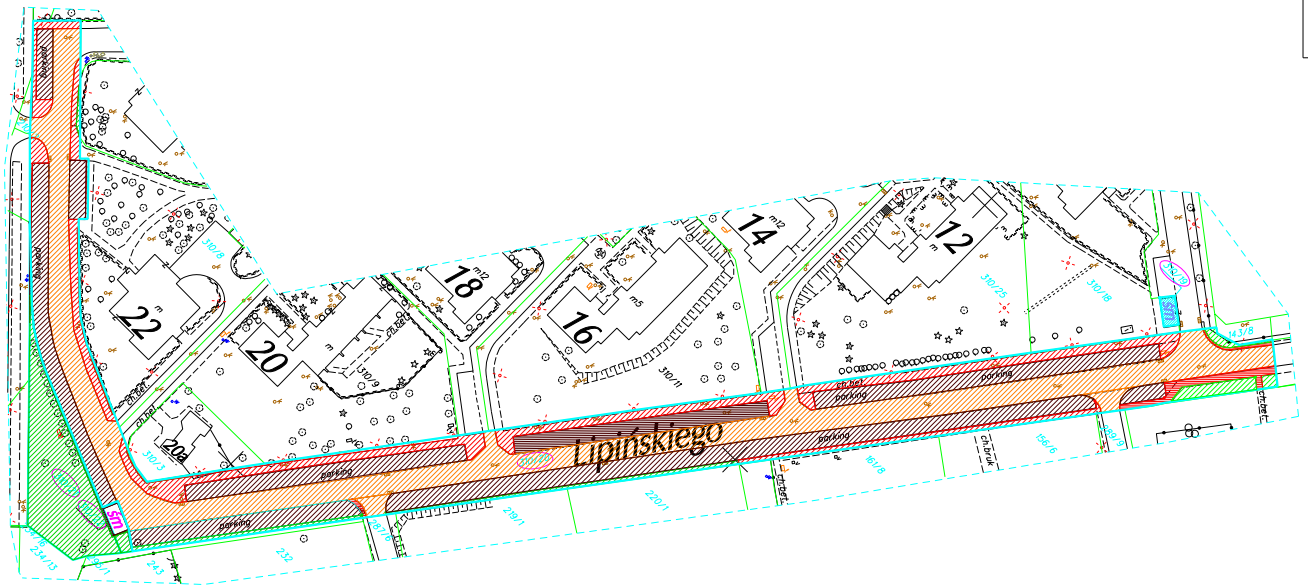

WYKAZ DZIAŁEK

Lp.	Właściciel	Nr działki	Użytek	Powierz. (ha)	Nr KW	Opis
1.	Gmina Kraków wieczysty użytkownik: Spółdzielnia Mieszkaniowa "Ruczaj- Zaborze" w Krakowie	310/20	B	0.8033	KR1P/00173161/4	droga wewnętrzna ul. Lipińskiego mienie SM
	Gmina Kraków wieczysty użytkownik: Spółdzielnia Mieszkaniowa "Ruczaj- Zaborze" w Krakowie	310/21	B	0.0809	KR1P/00173161/4	niezabudowana ul. Lipińskiego mienie SM
	Gmina Kraków wieczysty użytkownik: Spółdzielnia Mieszkaniowa "Ruczaj- Zaborze" w Krakowie	310/22	B	0.0061	KR1P/00173161/4	śmietnik przy ul. Lipińskiego mienie SM
	Gmina Kraków wieczysty użytkownik: Spółdzielnia Mieszkaniowa "Ruczaj- Zaborze" w Krakowie	310/19	B	0.0035	KR1P/00173161/4	śmietnik mienie SM

WYKAZ POWIERZCHNI WG UŻYTKOWANIA

Lp.	Nr działki	Powierz. (ha)	Powierz. zabud.	Powierz. zieleni	Powierz. parkingi	Powierz. drogi	Powierz. chodniki
1.	310/20	0.8033	—	0.0577	0.3053	0.3142	0.1261
	310/21	0.0809	—	0.0778	0.0031	—	—
	310/22	0.0061	0.0035	0.0019	0.0007	—	—
	310/19	0.0035	0.0035	—	—	—	—

Mapę wykonało:

INWER - PLAN
BIURO GEODEZYJNE
31-619 Kraków, ul. Orła Białego 29
tel. 641-01-29

Listopad 2010