MAPA NIERUCHOMOŚCI

miasto KRAKÓW jedn.ewid. PODGÓRZE Obręb 31

LIPIŃSKIEGO 22

Arkusz mapy 1221 D-3 Skala 1:500

układ X,Y - KUL
układ Z - Amsterdam

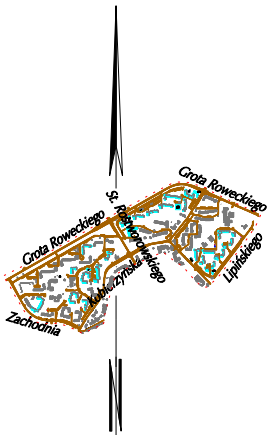

Legenda:

- Studzienka telefoniczna
- Studzienka kanalizacyjna
- Zasuwa wodna
- Zasuwa gazowa
- Kratka ściekowa
- Hydrant
- Latarnia
- Maszt wysokiego napięcia
- Słup telefoniczny
- Słup niskiego napięcia
- Słup średniego napięcia
- Słup wysokiego napięcia
- Słup trakcyjny
- Drzewo liściaste
- Drzewo iglaste
- Studnia
- Kapliczka
- Żywopłot
- Brama wjazdowa
- Trawnik
- Zakrzewienie
- Boisko sportowe
- Plac zabaw
- Znak drogowy
- Sygnalizacja świetlna
- Skarpa
- Ściana oporowa
- ch. Chodnik
- j.asf. Jezdnia asfaltowa
- 96/1 Nr działki S M "Ruczaj- Zaborze"
- Granica działki

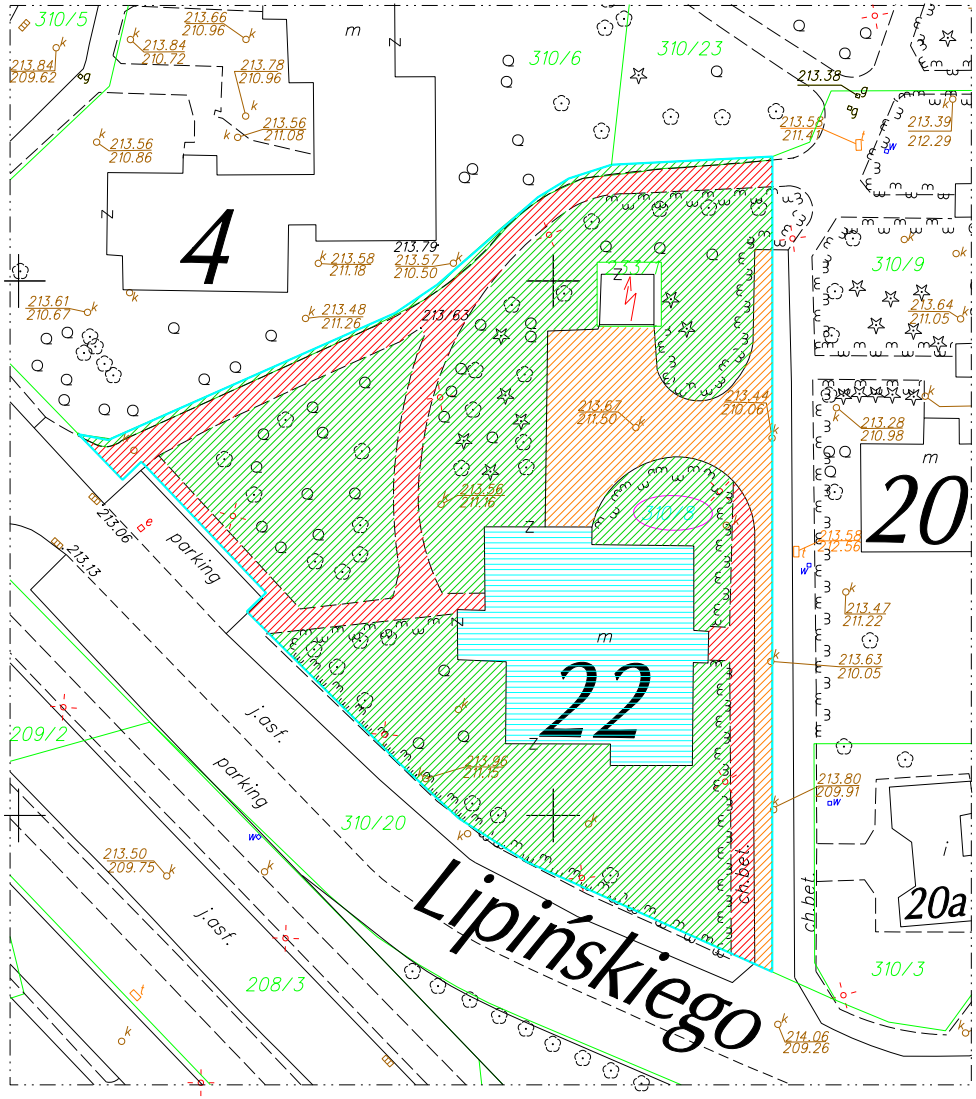

SPÓŁDZIELNIA MIESZKANIOWA " RUCZAJ - ZABORZE "

28

WYKAZ DZIAŁEK

Lp.	Właściciel	Nr działki	Użytek	Powierz. (ha)	Nr KW	Opis
1.	Spółdzielnia Mieszkaniowa "Ruczaj- Zaborze" w Krakowie	310/8	B	0.2767	KR1P/00367859/1	budynek ul. Lipińskiego 22

WYKAZ POWIERZCHNI WG UŻYTKOWANIA

Lp.	Nr działki	Powierz. (ha)	Powierz. zabud.	Powierz. zieleni	Powierz. parkingi	Powierz. drogi	Powierz. chodniki
1.	310/8	0.2767	0.0396	0.1612	———	0.0347	0.0412

Mapę wykonało:

INTER - PLAN
BIURO GEODEZYJNE
31-619 Kraków; ul. Orla Bialego 29
tel. 641-01-29

Listopad 2010