

MAPA NIERUCHOMOŚCI

miasto KRAKÓW

jedn.ewid. PODGÓRZE

Obręb 31

LPIŃSKIEGO 6

Arkusz mapy 1221 D-1
Arkusz mapy 1221 D-2

Skala 1:500

układ X,Y - KUL
układ Z - Amsterdam




SPÓŁDZIELNIA MIESZKANIOWA
"RUCZAJ - ZABORZE"

21


WYKAZ DZIAŁEK

Lp.	Właściciel	Nr działki	Użytek	Powierz. (ha)	Nr KW	Opis
1.	Spółdzielnia Mieszkaniowa "Ruczaj-Zaborze" w Krakowie	310/18	B	0.2647	KR1P/00367865/6	budynek ul. Lipińskiego 6

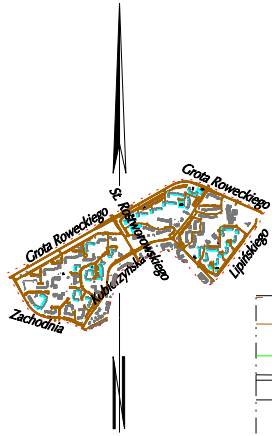

Legenda:

- Studzienka telefoniczna
- Studzienka kanalizacyjna
- Zasuwa wodna
- Zasuwa gazowa
- Kratka szkiełkowa
- Hydrant
- Latarnia
- Maszt wysokiego napięcia
- Słup telefoniczny
- Słup niskiego napięcia
- Słup średniego napięcia
- Słup wysokiego napięcia
- Słup trakcyjny
- Drzewo liściaste
- Drzewo iglaste
- Studnia
- Kąpielnica
- Żywopłot
- Brama wjazdowa
- Trawnik
- Zakrzewienie
- Boisko sportowe
- Plac zabaw
- Znak drogowy
- Sygnalizacja świetlna
- Skarpa
- Ściana oporowa
- Chodnik
- Jeźdźnia asfaltowa
- Nr działki S M "Ruczaj-Zaborze"
- Granica działki

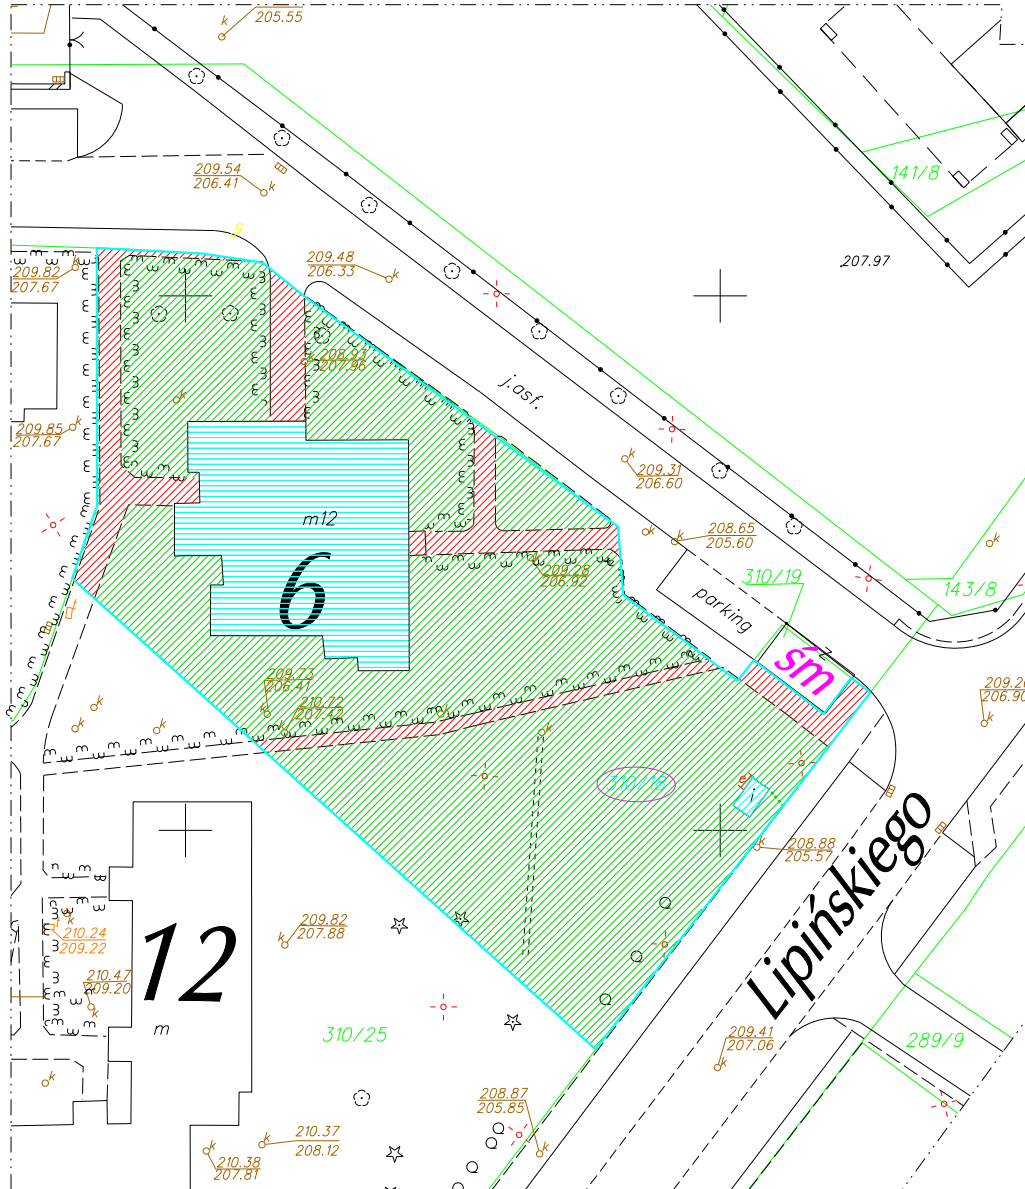

WYKAZ POWIERZCHNI WG UŻYTKOWANIA

Lp.	Nr działki	Powierz. (ha)	Powierz. zabud.	Powierz. zieleni	Powierz. parkingi	Powierz. drogi	Powierz. chodniki
1.	310/18	0.2647	0.0410	0.1953	—	—	0.0284

Mapę wykonało:

INTER - PLAN
BIURO GEODEZYJNE
31-619 Kraków; ul. Orła Białego 29
tel. 641-01-29

Listopad 2010