MAPA NIERUCHOMOŚCI

miasto KRAKÓW jedn.ewid. PODGÓRZE Obręb 31

LIPIŃSKIEGO- MIŁKOWSKIEGO- DROGA WEWNĘTRZNA

Arkusz mapy 1221 D-1
Arkusz mapy 1221 D-2

Skala 1:1000

układ X,Y - KUL
układ Z - Amsterdam

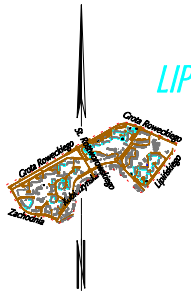

Legenda:

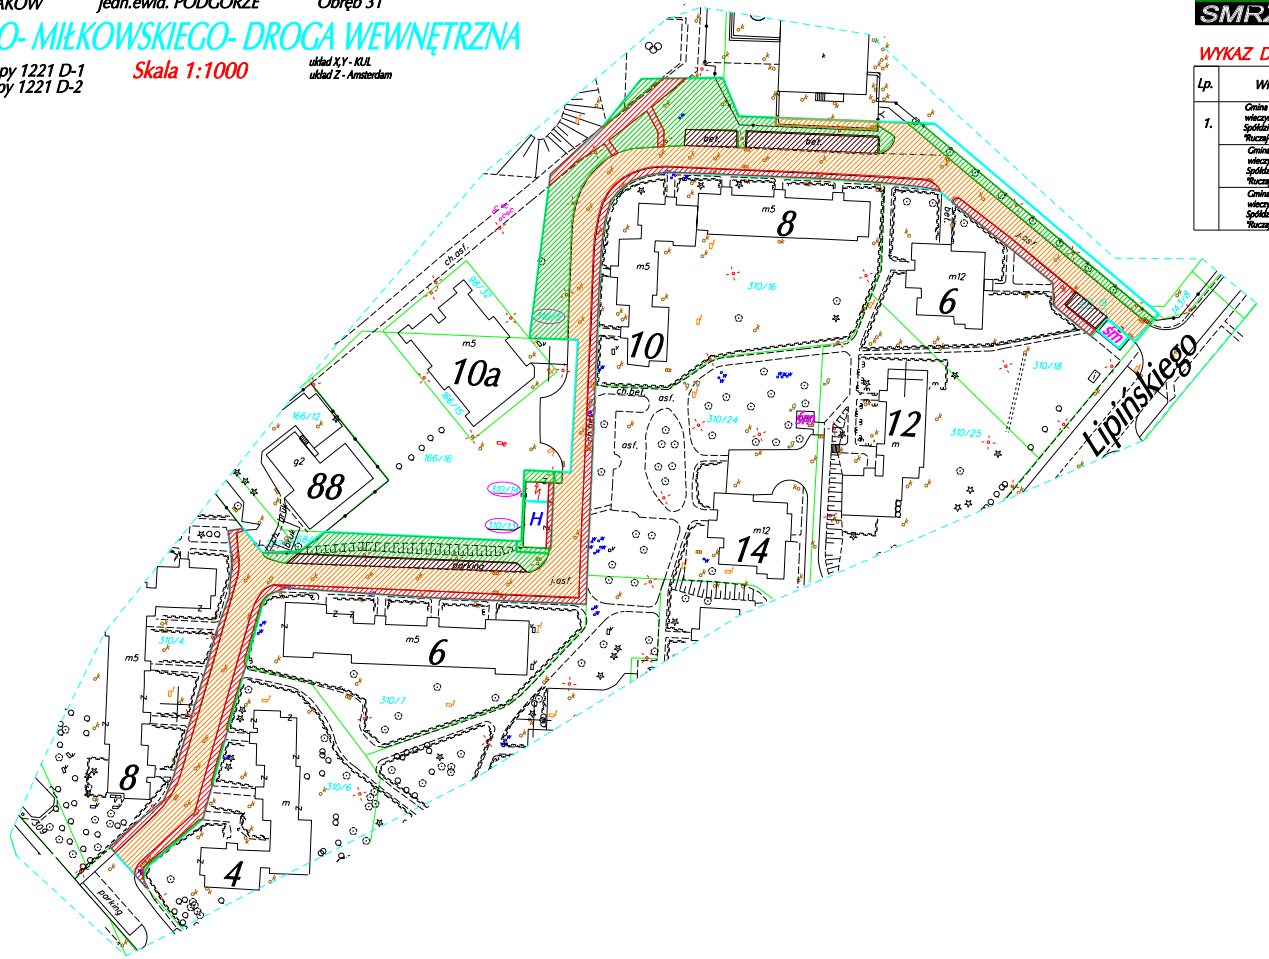

SPÓŁDZIELNIA MIESZKANIOWA " RUCZAJ - ZABORZE "

38

WYKAZ DZIAŁEK

Lp.	Właściciel	Nr działki	Użytek	Powierz. (ha)	Nr KW	Opis
1.	Gmina Kraków wieczysty użytkownik: Spółdzielnia Mieszkaniowa "Ruczaj- Zaborze" w Krakowie	310/5	B	0.6794	KR1P/00173161/4	droga wewnętrzna ul. Lipińskiego- Miłkowskiego mienie SM
	Gmina Kraków wieczysty użytkownik: Spółdzielnia Mieszkaniowa "Ruczaj- Zaborze" w Krakowie	310/13	B	0.0124	KR1P/00173161/4	hydrofornia ul. Lipińskiego- Miłkowskiego mienie SM
	Gmina Kraków wieczysty użytkownik: Spółdzielnia Mieszkaniowa "Ruczaj- Zaborze" w Krakowie	310/14	B	0.0072	KR1P/00173161/4	trafo ul. Lipińskiego- Miłkowskiego mienie SM

WYKAZ POWIERZCHNI WG UŻYTKOWANIA

Lp.	Nr działki	Powierz. (ha)	Powierz. zabud.	Powierz. zieleni	Powierz. parkingi	Powierz. drogi	Powierz. chodniki
1.	310/5	0.6794	———	0.1980	0.0466	0.3107	0.1241
	310/13	0.0124	0.0084	0.0022	———	———	0.0018
	310/14	0.0072	0.0036	0.0028	———	———	0.0008

Mapę wykonało:

INVEST - PLAN
BIURO GEODEZYJNE
31-619 Kraków; ul. Orla Białego 29
tel. 641-01-29

Listopad 2010