

# MAPA NIERUCHOMOŚCI

miasto KRAKÓW

jedn.ewid. PODGÓRZE

Obręb 31

LIPIŃSKIEGO 14

Arkusz mapy 1221 D-1  
Arkusz mapy 1221 D-3


Skala 1:500

układ X,Y - KUL  
układ Z - Amsterdam



SPÓŁDZIELNIA MIESZKANIOWA  
"RUCZAJ - ZABORZE"

24

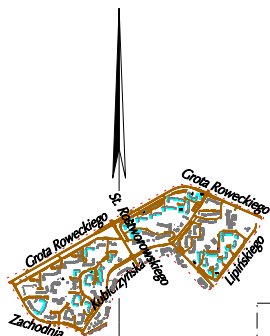


## WYKAZ DZIAŁEK

Lp.	Właściciel	Nr działki	Użytek	Powierz. (ha)	Nr KW	Opis
1.	Gmina Kraków wieczysty użytkownik: Spółdzielnia Mieszkaniowa "Ruczaj-Zaborze" w Krakowie	310/24	B	0.4066	KR1P/00420181/7	budynek ul. Lipińskiego 14

## Legenda:

- Studzienka telefoniczna
- Studzienka kanalizacyjna
- Zasuwa wodna
- Zasuwa gazowa
- Krata ściekowa
- Hydrant
- Latarnia
- Maszt wysokiego napięcia
- Słup telefoniczny
- Słup niskiego napięcia
- Słup średniego napięcia
- Słup wysokiego napięcia
- Słup trakcyjny
- Drzewo liściaste
- Drzewo iglaste
- Studnia
- Kapliczka
- Żywopłot
- Brama wjazdowa
- Trawnik
- Zakrzewienie
- Boisko sportowe
- Płacz zabaw
- Znak drogowy
- Sygnalizacja świetlna
- Skarpa
- Ściana oporowa
- Chodnik
- Jeźdźnia asfaltowa
- Nr działki S M "Ruczaj-Zaborze"
- Granica działki

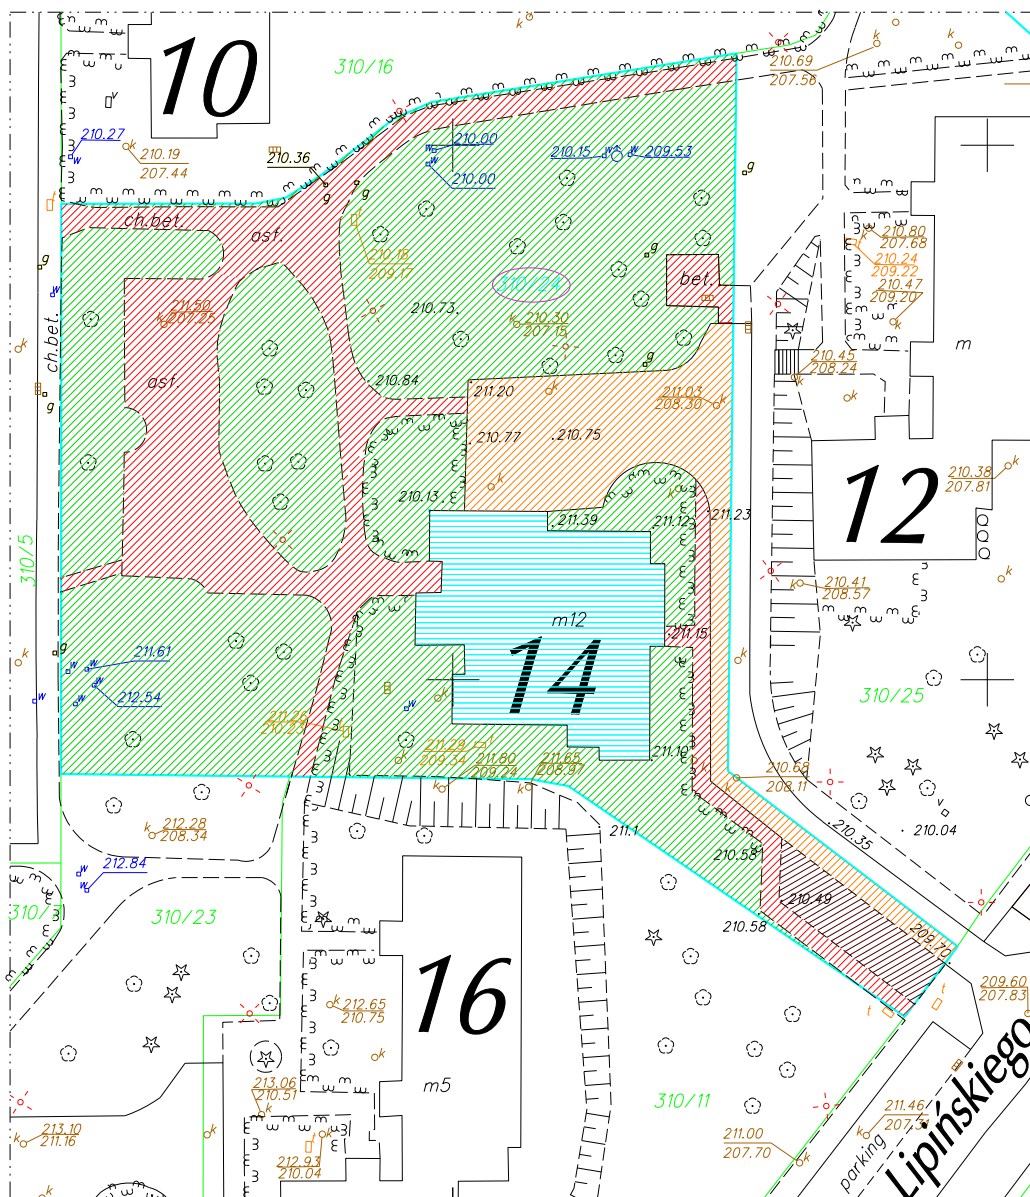

## WYKAZ POWIERZCHNI WG UŻYTKOWANIA

Lp.	Nr działki	Powierz. (ha)	Powierz. zabud.	Powierz. zieleni	Powierz. parkingi	Powierz. drogi	Powierz. chodniki
1.	310/24	0.4066	0.0411	0.2388	0.0084	0.0394	0.0789

Mapę wykonało:

**INTER-PLAN**  
BIURO GEODEZYJNE  
31-619 Kraków, ul. Ona Białego 29  
tel. 641-01-29

Listopad 2010