MAPA NIERUCHOMOŚCI

miasto KRAKÓW jedn.ewid. PODGÓRZE Obręb 31

MIŁKOWSKIEGO 8

Arkusz mapy 1221 D-3 Skala 1:500

układ X,Y - KUL
układ Z - Amsterdam

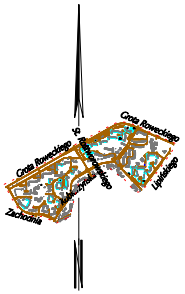

Legenda:

- Studzienka telefoniczna
- Studzienka kanalizacyjna
- Zasuwa wodna
- Zasuwa gazowa
- Krzyż dzielcowy
- Hydrant
- Latarnia
- Maszt wysokiego napięcia
- Słup telefoniczny
- Słup niskiego napięcia
- Słup średniego napięcia
- Słup wysokiego napięcia
- Słup trakcyjny
- Drzewo liściaste
- Drzewo iglaste
- Studnia
- Kapliczka
- Żywopłot
- Brama wjazdowa
- Trawnik
- Zakrzewienie
- Boisko sportowe
- Plac zabaw
- Znak drogowy
- Sygnalizacja świetlna
- Skarpa
- Ściana oporowa
- Chodnik
- j.ast. Jezdnia asfaltowa
- 96/1 Nr działki S-M "Ruczaj- Zaborze"
- Granica działki

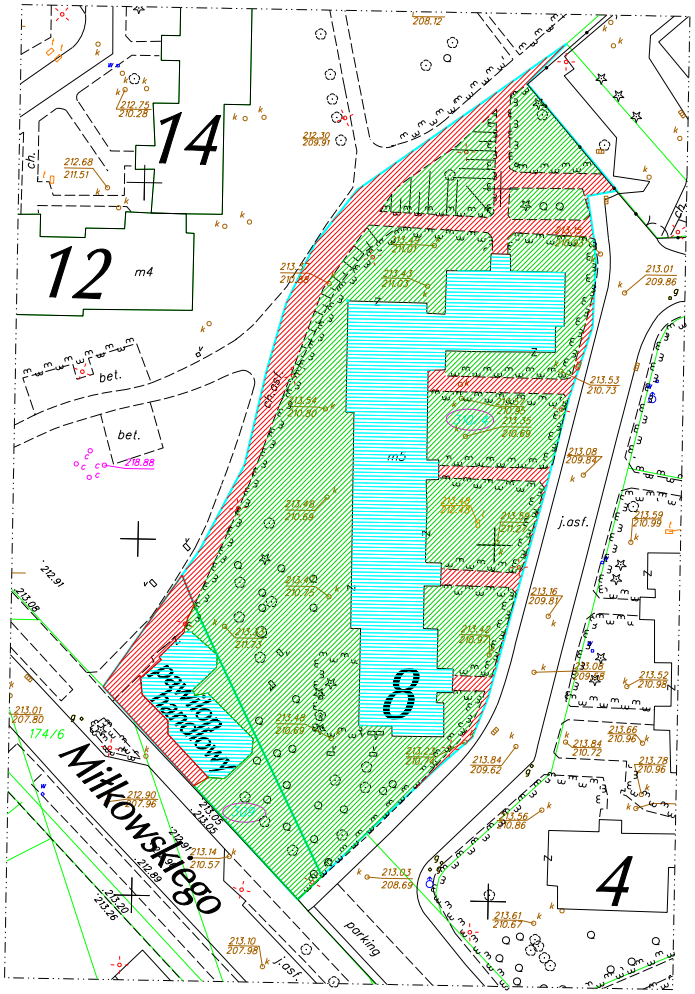

SMRZ

SPÓŁDZIELNIA MIESZKANIOWA " RUCZAJ - ZABORZE "

31

WYKAZ DZIAŁEK

Lp.	Właściciel	Nr działki	Użytek	Powierz. (ha)	Nr KW	Opis
1.	Spółdzielnia Mieszkaniowa "Ruczaj- Zaborze" w Krakowie	310/4	B	0.3785	KR1P/00360926/3	budynek ul. Miłkowskiego 8
2.	Gmina Kraków wieczysty użytkownik: Spółdzielnia Mieszkaniowa "Ruczaj- Zaborze" w Krakowie	309	B	0.0477	KR1P/00173161/4	pawilon handlowy przy ul. Miłkowskiego mienie SM

WYKAZ POWIERZCHNI WG UŻYTKOWANIA

Lp.	Nr działki	Powierz. (ha)	Powierz. zabud.	Powierz. zieleni	Powierz. parkingi	Powierz. drogi	Powierz. chodniki
1.	310/4	0.3785	0.0880	0.2361	———	———	0.0544
2.	309	0.0477	0.0163	0.0195	———	———	0.0119

Mapę wykonało:

INTER - PLAN
BIURO GEODEZYJNE
31-019 Kraków; ul. Orła Białego 29
tel. 041-01-29

Listopad 2010