MAPA NIERUCHOMOŚCI

miasto KRAKÓW jedn.ewid. PODGÓRZE Obręb 46

SUCHA 1, 1a

Arkusz mapy 1272 A-3, A-4 Skala 1:500

układ X,Y - KUL
układ Z - Amsterdam

Legenda:

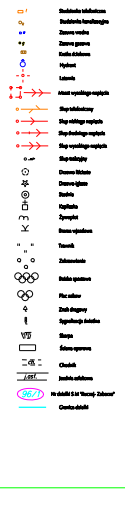

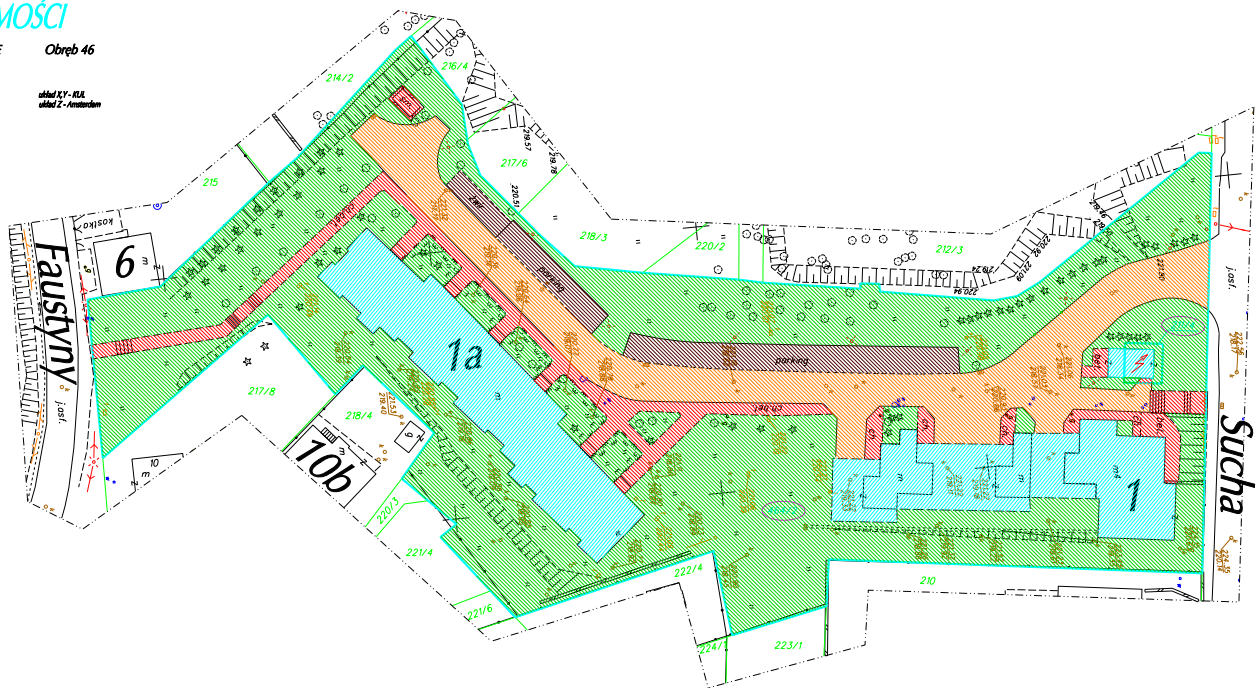

SPÓŁDZIELNIA MIESZKANIOWA
" RUCZAJ - ZABORZE "

SMRZ

35

WYKAZ DZIAŁEK

Lp.	Właściciel	Nr działki	Użytek	Powierz. (ha)	Nr KW	Opis
1.	Spółdzielnia Mieszkaniowa "Ruczaj - Zaborze" w Krakowie	464/2	B	1.1235	KR1P/00366056/5	budynek ul. Sucha 1, 1a
2.	Centra Rzeźbiar wieczysty użytkownik: Spółdzielnia Mieszkaniowa "Ruczaj - Zaborze" w Krakowie	211/4	B	0.0052	KR1P/00124706/9	trafo ul. Sucha 1, 1a mienie SM

WYKAZ POWIERZCHNI WG UŻYTKOWANIA

Lp.	Nr działki	Powierz. (ha)	Powierz. zabud.	Powierz. zieleni	Powierz. parkingi	Powierz. drogi	Powierz. chodniki
1.	464/2	1.1235	0.1900	0.6417	0.0480	0.1647	0.0791
2.	211/4	0.0052	0.0030	0.0020	—	—	0.0002

Mapę wykonało:

ZPGEO - PLAN
BIURO GEODEZYJNE
31-619 Kraków, ul. Cła Okrągłego 20
tel. 011-31-00

Listopad 2010