MAPA NIERUCHOMOŚCI

miasto KRAKÓW jedn.ewid. PODGÓRZE Obręb 34

ZACHODNIA 8 i 10

Arkusz mapy 1271 A-1 Skala 1:500

układ X,Y - KUL
układ Z - Amsterdam

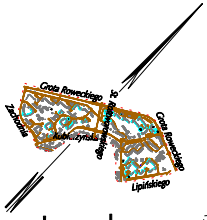

Legenda:

- Studzienka telefoniczna
- Studzienka kanalizacyjna
- Zasuwa wodna
- Zasuwa gazowa
- Hydrant
- Latarnia
- Maszt wysokiego napięcia
- Słup telefoniczny
- Słup niskiego napięcia
- Słup średniego napięcia
- Słup wysokiego napięcia
- Słup trakcyjny
- Drzewo liściaste
- Drzewo iglaste
- Studnia
- Kapliczka
- Żywopłot
- Brama wjazdowa
- Trawnik
- Zakrzewienia
- Boisko sportowe
- Plac zabaw
- Znak drogowy
- Sygnalizacja świetlna
- Skarpa
- Ścieżka spacerowa
- Chodnik
- Jezdnia zdaliowa
- 96/1 Nr działki S.M. "Ruczaj- Zaborze"
- Granica działki

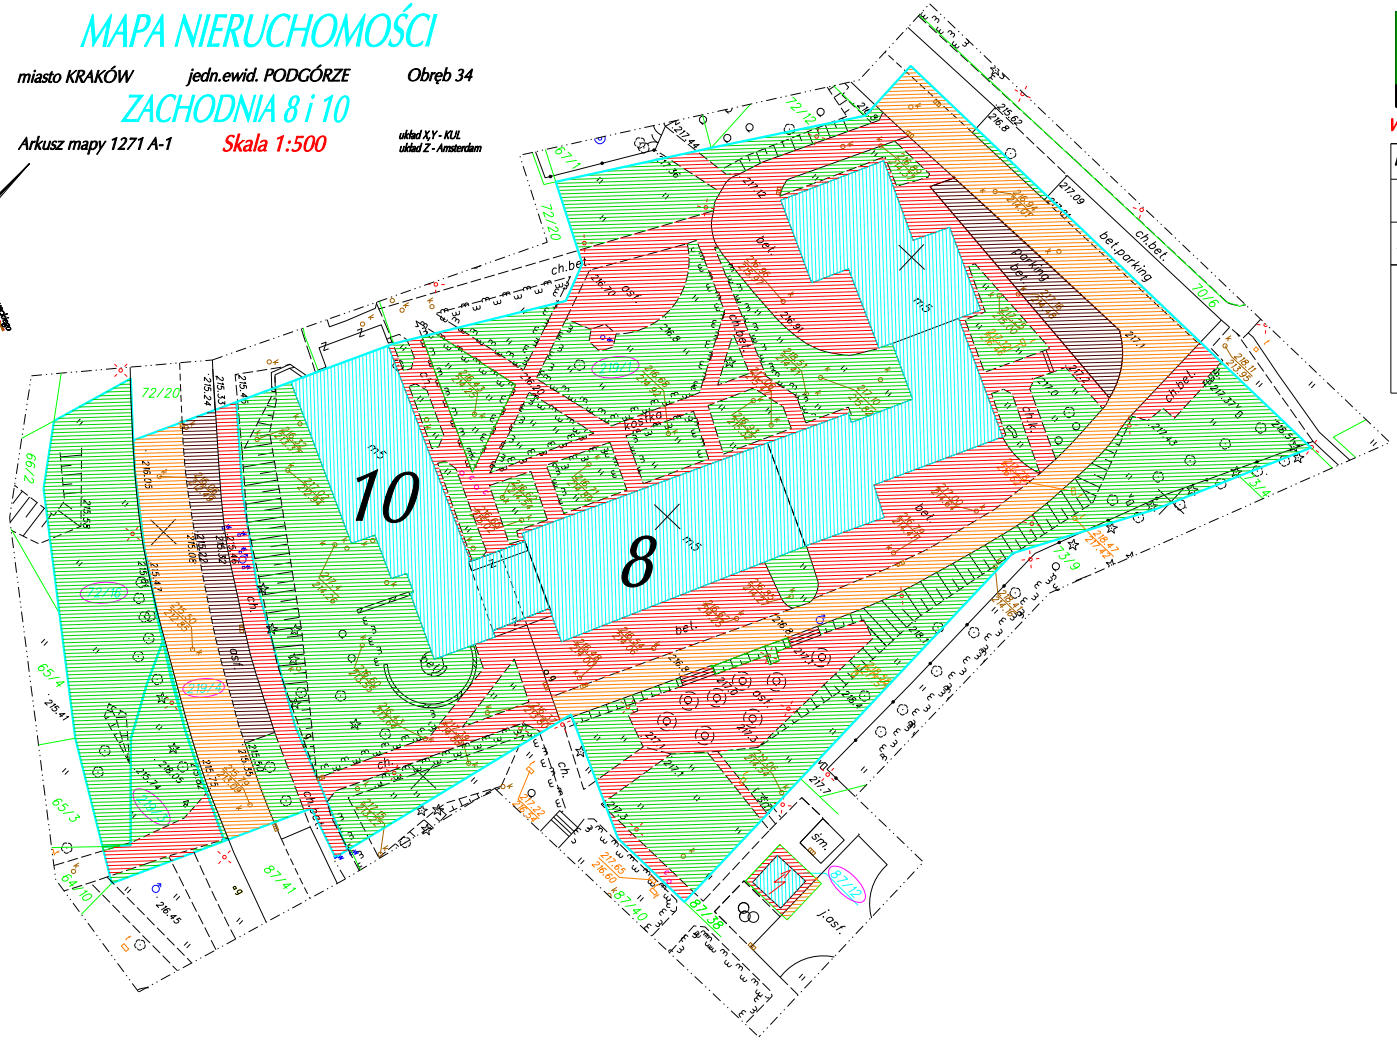

SMRZ

SPÓŁDZIELNIA MIESZKANIOWA " RUCZAJ - ZABORZE "

33

WYKAZ DZIAŁEK

Lp.	Właściciel	Nr działki	Użytek	Powierz. (ha)	Nr KW	Opis
1.	Skarb Państwa wieczyste użytkowanie: Spółdzielnia Mieszkaniowa "Ruczaj- Zaborze" w Krakowie	219/1	B	0.9238	KR1P/00174246/1	budynek ul. Zachodnia 8 i 10
2.	Skarb Państwa wieczyste użytkowanie: Spółdzielnia Mieszkaniowa "Ruczaj- Zaborze" w Krakowie	87/12	B	0.0056	KW161541	trafo ul. Zachodnia 8 i 10 mienie SM
3.	Gmina Kraków wieczyste użytkowanie: Spółdzielnia Mieszkaniowa "Ruczaj- Zaborze" w Krakowie	72/16	B	0.0667	KW 322760/3	fragment ulicy Zalesie mienie SM
	Gmina Kraków wieczyste użytkowanie: Spółdzielnia Mieszkaniowa "Ruczaj- Zaborze" w Krakowie	219/3	B	0.0254	KW 322760/3	fragment ulicy Zalesie mienie SM
	Gmina Kraków wieczyste użytkowanie: Spółdzielnia Mieszkaniowa "Ruczaj- Zaborze" w Krakowie	219/4	B	0.0879	KW 322760/3	fragment ulicy Zachodniej mienie SM

WYKAZ POWIERZCHNI WG UŻYTKOWANIA

Lp.	Nr działki	Powierz. (ha)	Powierz. zabud.	Powierz. zieleni	Powierz. parkingi	Powierz. drogi	Powierz. chodniki
1.	219/1	0.9238	0.2035	0.3793	0.0198	0.0763	0.2449
2.	87/12	0.0056	0.0028	—	—	0.0007	0.0021
3.	72/16	0.0667	—	0.0667	—	—	—
	219/3	0.0254	—	0.0181	—	—	0.0073
	219/4	0.0879	—	0.0069	0.0202	0.0408	0.0200

Mapę wykonało:

INTER - PLAN
BIURO GEODEZYJNE
31-619 Kraków, ul. Orla Białego 29
tel. 641-01-99

Listopad 2010