

MAPA NIERUCHOMOŚCI

jedn.ewid. PODGÓRZE

Obręb 34

GROTA ROWECKIEGO 37

Skala 1:500

układ X, Y - KUL
układ Z - Amsterdam



SPÓŁDZIELNIA MIESZKANIOWA
" RUCZAJ - ZABORZE "


11

WYKAZ DZIAŁEK

<i>Lp.</i>	<i>Właściciel</i>	<i>Nr działki</i>	<i>Użytek</i>	<i>Powierz. (ha)</i>	<i>Nr KW</i>	<i>Opis</i>
1.	Spółdzielnia Mieszkaniowa "Ruczaj- Zaborze" w Krakowie	221/1	B	0.5074	KR1P/00140003/9	budynek ul. Grota Roweckiego 37

Legenda:

- | | |
|---|----------------------------------|
|  | Studzienka telefoniczna |
|  | Studzienka kanalizacyjna |
|  | Zasuwa wodna |
|  | Zasuwa gazowa |
|  | Kratka ściekowa |
|  | Hydrant |
|  | Latarnia |
|  | Maszt wysokiego napięcia |
|  | Stup telefoniczny |
|  | Stup niskiego napięcia |
|  | Stup średniego napięcia |
|  | Stup wysokiego napięcia |
|  | Stup trakcyjny |
|  | Drzewo liściaste |
|  | Drzewo iglaste |
|  | Studnia |
|  | Kapliczka |
|  | Żywopłot |
|  | Brama wjazdowa |
|  | Trawnik |
|  | Zakrzewienie |
|  | Boisko sportowe |
|  | Plac zabaw |
|  | Znak drogowy |
|  | Sygnalizacja świetlna |
|  | Skarpa |
|  | Ściana oporowa |
|  | Chodnik |
|  | Jezdnia asfaltowa |
|  | Nr działki S M "Rucznaj- Zaborz" |
|  | Granica działki |

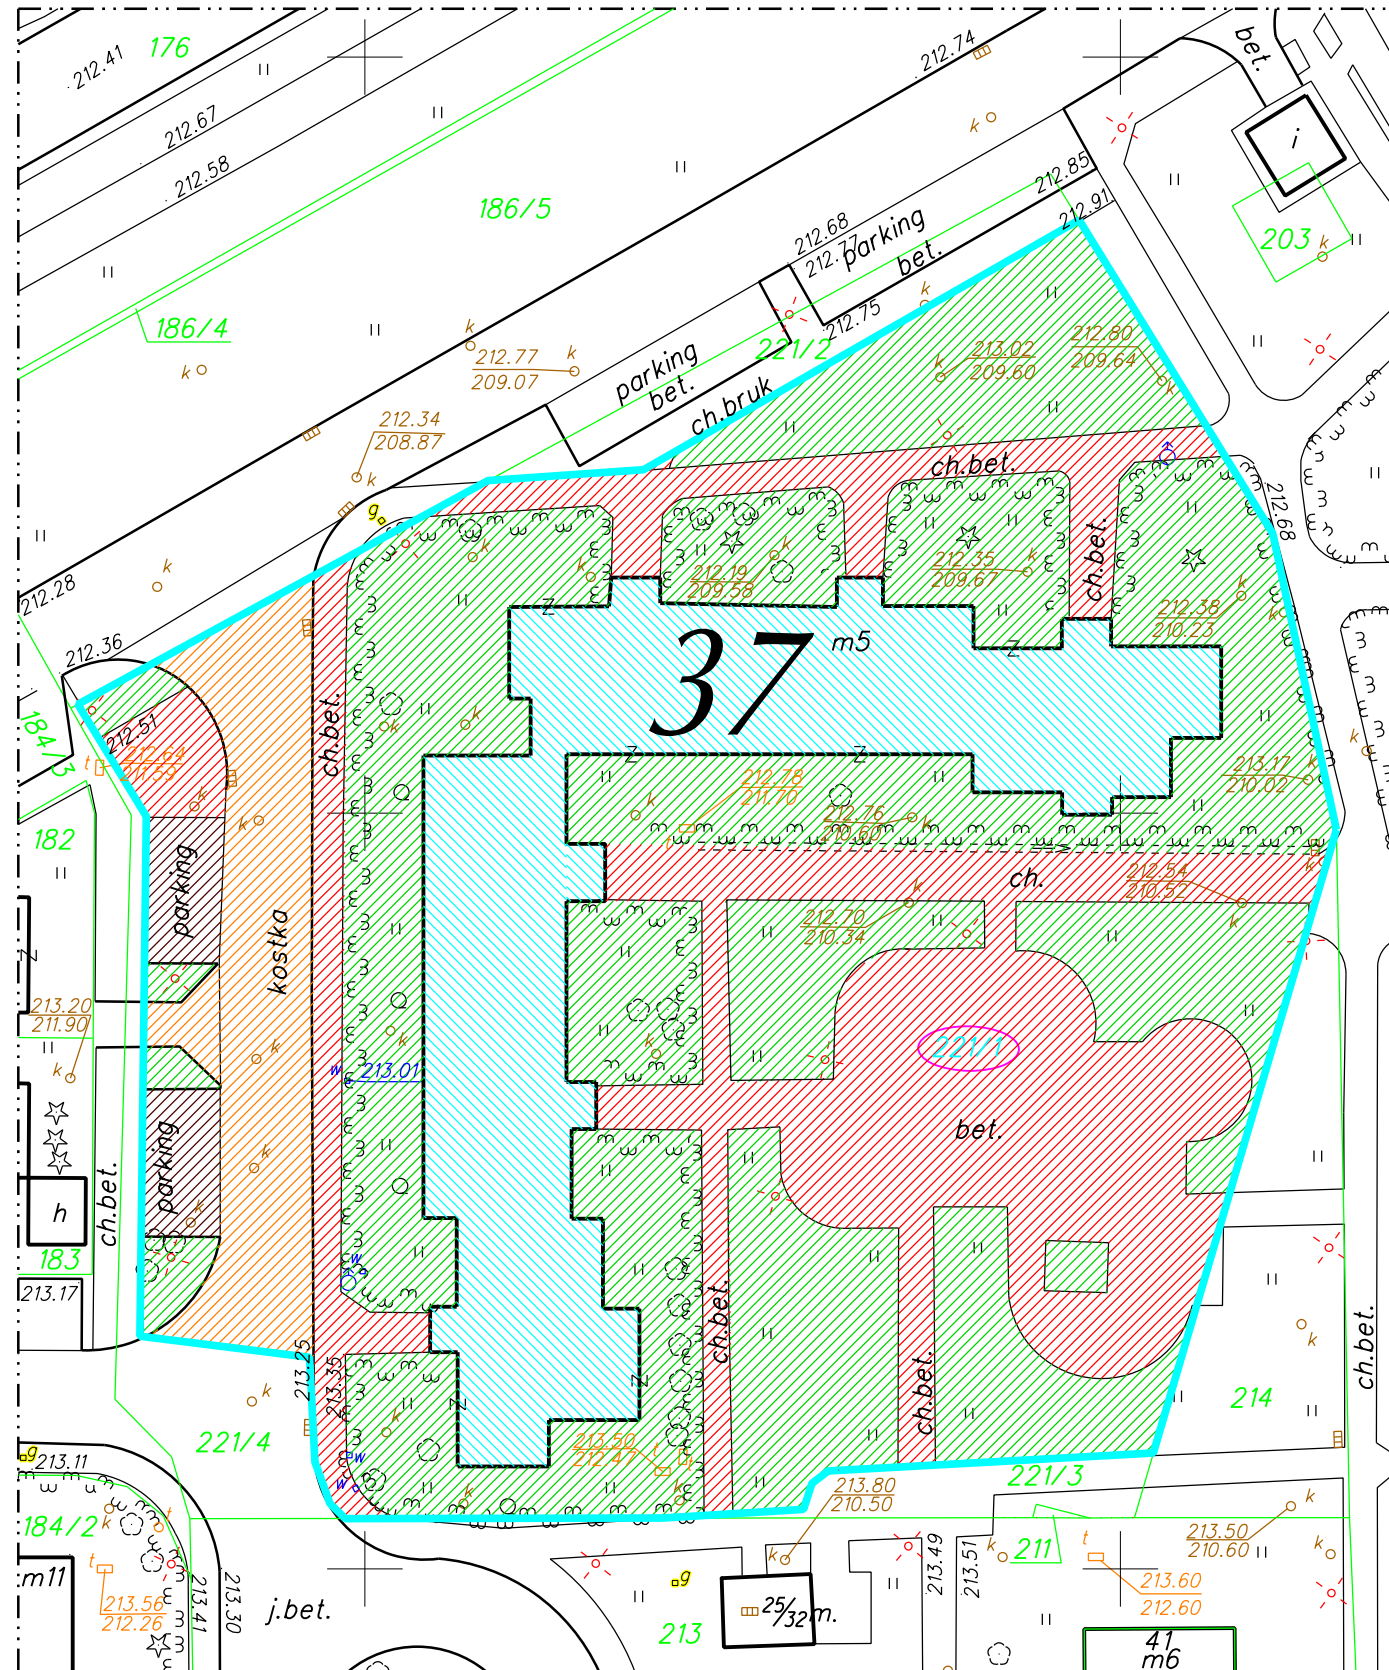

WYKAZ POWIERZCHNI WG UŻYTKOWANIA

Lp.	Nr działki	Powierz. (ha)	Powierz. zabud.	Powierz. zieleni	Powierz. parkingi	Powierz. drogi	Powierz. chodniki
1.	221/1	0.5074	0.0944	0.2452	0.0098	0.0352	0.1228

Mapę wykonało:

Usługi Geodezyjne
GeoEra
31-406 Kraków; al. 29 Listopada 130/413
tel. 501-190-059

Czerwiec 2025